

PRZEKRÓJ NORMALNY (769,36 m.b.)
drogi wewnętrznej 0+000,00–0+769,36
skala 1:50

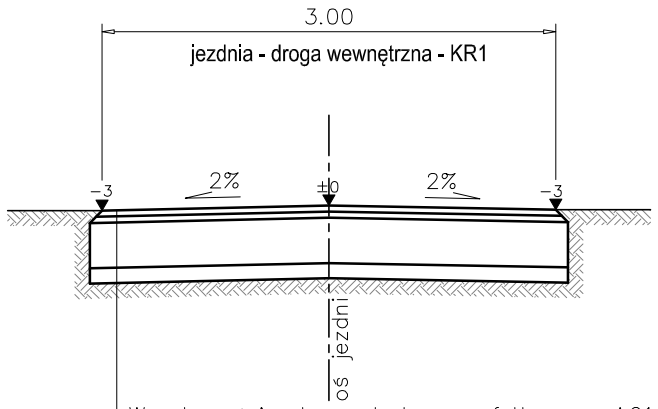

- Warstwa ścieralna z betonu asfaltowego AC11S – 4 cm
- Warstwa wiążąca z betonu asfaltowego AC11W – 4 cm
- Warstwa podbudowy zasadniczej z mieszanki niezwiązanej z kruszywem 0/31,5 mm – 30 cm
- Warstwa ulepszonego podłoża z gruntów niespoistych (piaski, pospółka) – 10 cm

PRZEKRÓJ NORMALNY (105,39 m.b.)
drogi gminnej 0+769,36–0+874,75
skala 1:50

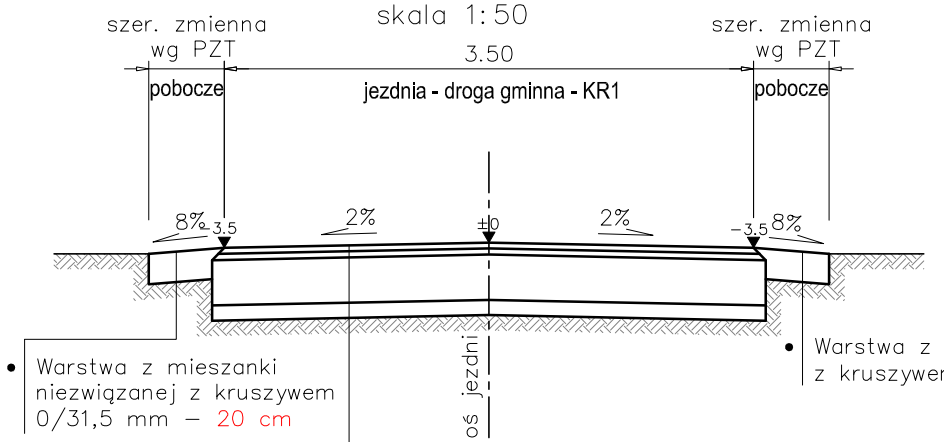

- Warstwa z mieszanki niezwiązanej z kruszywem 0/31,5 mm – 20 cm
- Warstwa z mieszanki niezwiązanej z kruszywem 0/31,5 mm – 20 cm
- Warstwa ścieralna z betonu asfaltowego AC11S – 4 cm
- Warstwa wiążąca z betonu asfaltowego AC11W – 4 cm
- Warstwa podbudowy zasadniczej z mieszanki niezwiązanej z kruszywem 0/31,5 mm – 30 cm
- Warstwa ulepszonego podłoża z gruntów niespoistych (piaski, pospółka) – 10 cm

PRZEKRÓJ NORMALNY (769,36 m.b.)
drogi gminnej na poszerzeniu 0+000,00–0+769,36
skala 1:50



- Warstwa ścieralna z betonu asfaltowego AC11S – 4 cm
- Warstwa wiążąca z betonu asfaltowego AC11W – 4 cm
- Warstwa podbudowy zasadniczej z mieszanki niezwiązanej z kruszywem 0/31,5 mm – 30 cm
- Warstwa ulepszonego podłoża z gruntów niespoistych (piaski, pospółka) – 10 cm

Jednostka projektowania	JKINVEST USŁUGI PROJEKTOWE "J-K INVEST" KRYSTIAN KULIGOWSKI ul. Polna 22, 97-525 Wielgomłyny tel: 783-862-197, e-mail: kkuligowski17@gmail.com nip: 7722396353, regon: 520519580
Nazwa i adres inwestora	GMINA OGRODZIENIEC PLAC WOLNOŚCI 25, 42-440 OGRODZIENIEC
Nazwa obiektu budowlanego	BUDOWA DROGI W RAMACH ZADANIA INWESTYCYJNEGO PN.: "DROGA DOJAZDOWA DO GRUNTÓW ROLNYCH NA DZ. NR 3642 W MSC. OGRODZIENIEC, DZ. NR 1504 W MSC. PODZAMCZE".
Adres obiektu budowlanego	Działka ew. nr 3642 z obrębu 0001.AR_15 Ogrodzieniec, jedn. ew. 241606_4 na terenie m. Ogrodzieniec, działka ew. nr 1504 z obrębu 0006.AR_8 Podzamcze, jedn. ew. 241606_5 na terenie m. Podzamcze, gmina Ogrodzieniec, powiat zawierciański, województwo śląskie.

Projektant - br. drogowa	*Specjalność*	*Nr uprawnień budowlanych*	*Data*	*Podpis*
mgr inż. Krystian Kuligowski	inżynieryjna drogowa	MAZ/0017/PWBD/23	09.2026	
Sprawdzający - br. drogowa	*Specjalność*	*Nr uprawnień budowlanych*	*Data*	*Podpis*
mgr inż. Kamil Ziółkowski	inżynieryjna drogowa	LOD/2541/PWOD/14	09.2026	

Tytuł rysunku	*Stadium*	*Skala*	*Nr rysunku*
PRZEKROJE NORMALNE	PAB	1:50	2