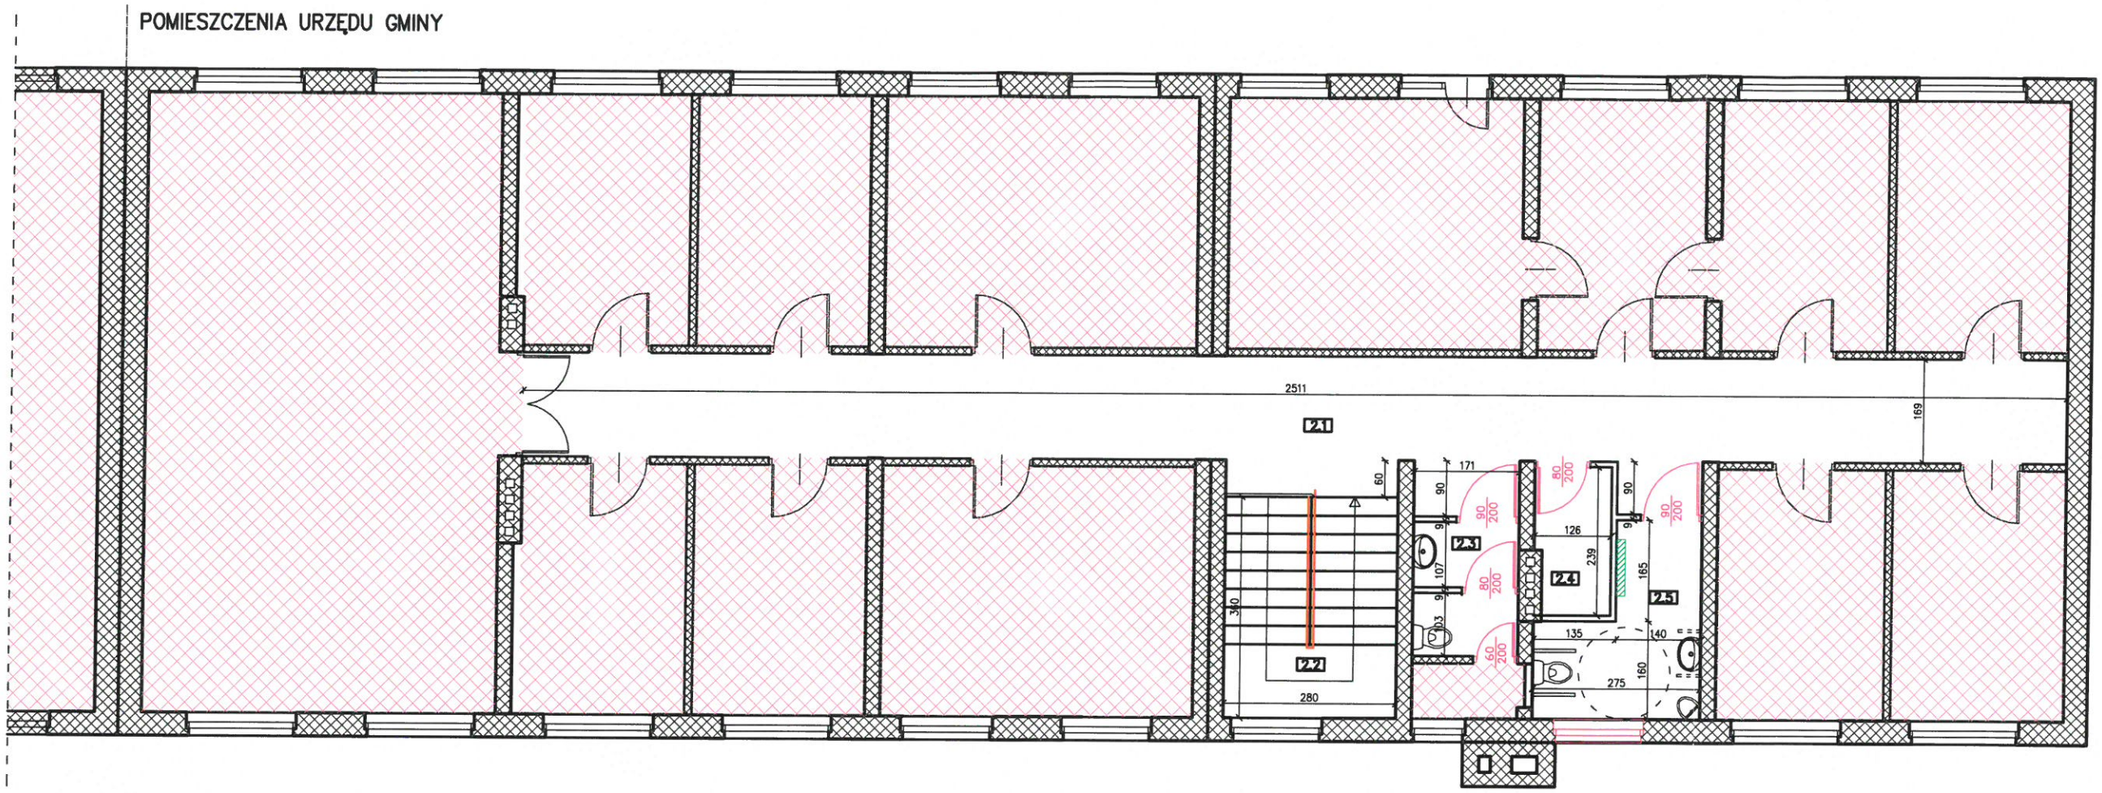

Zestawienie pomieszczeń I piętra				
Nr pom.	Nazwa pomieszczenia	Posadzka	Pow.podł. [m2]	Pow.użyt. [m2]
2.1	Korytarz	Płytki ceramiczne	46,9	46,9
2.2	Klatka schodowa	Płytki ceramiczne	10,1	10,1
2.3	WC damska	Płytki ceramiczne	2,5	2,5
2.4	Pom. gospodarcze	Płytki ceramiczne	3,0	3,0
2.5	WC osób niepełnos	Płytki ceramiczne	6,7	6,7
RAZEM			**69,2**	**69,2**

LEGENDA

- ISTNIEJĄCE ŚCIANY
- POMIESZCZENIA NIE OBJĘTE OPRACOWANIEM
- PROJEKTWOANE ŚCIANY
- 90 / 200 — PROJEKTWOANE DRZWI
- WYMIENIANE OKNO
- PRZEWIJAK SKŁADANY

Nazwa rysunku
Rzut I piętra
– rys. wykonawczy

PROJMAT BIURO PROJEKTOWE
ul. Żeromskiego 6, 98-346 Skomlin
GSM 784 163 376, e-mail: biuro@projmat.net

Nazwa obiektu	Budynek Urzędu Gminy w Łubnicach	Nr rys.	A–04
Adres obiektu	Dz. nr 333, obr. Łubnice, gm. Łubnice	Skala	1:100
Imię i nazwisko		Nr upr.	Podpis / Data
Projektant	mgr inż. Zbigniew Matys	OPL/1174/ /PBKb/15	XII 2025

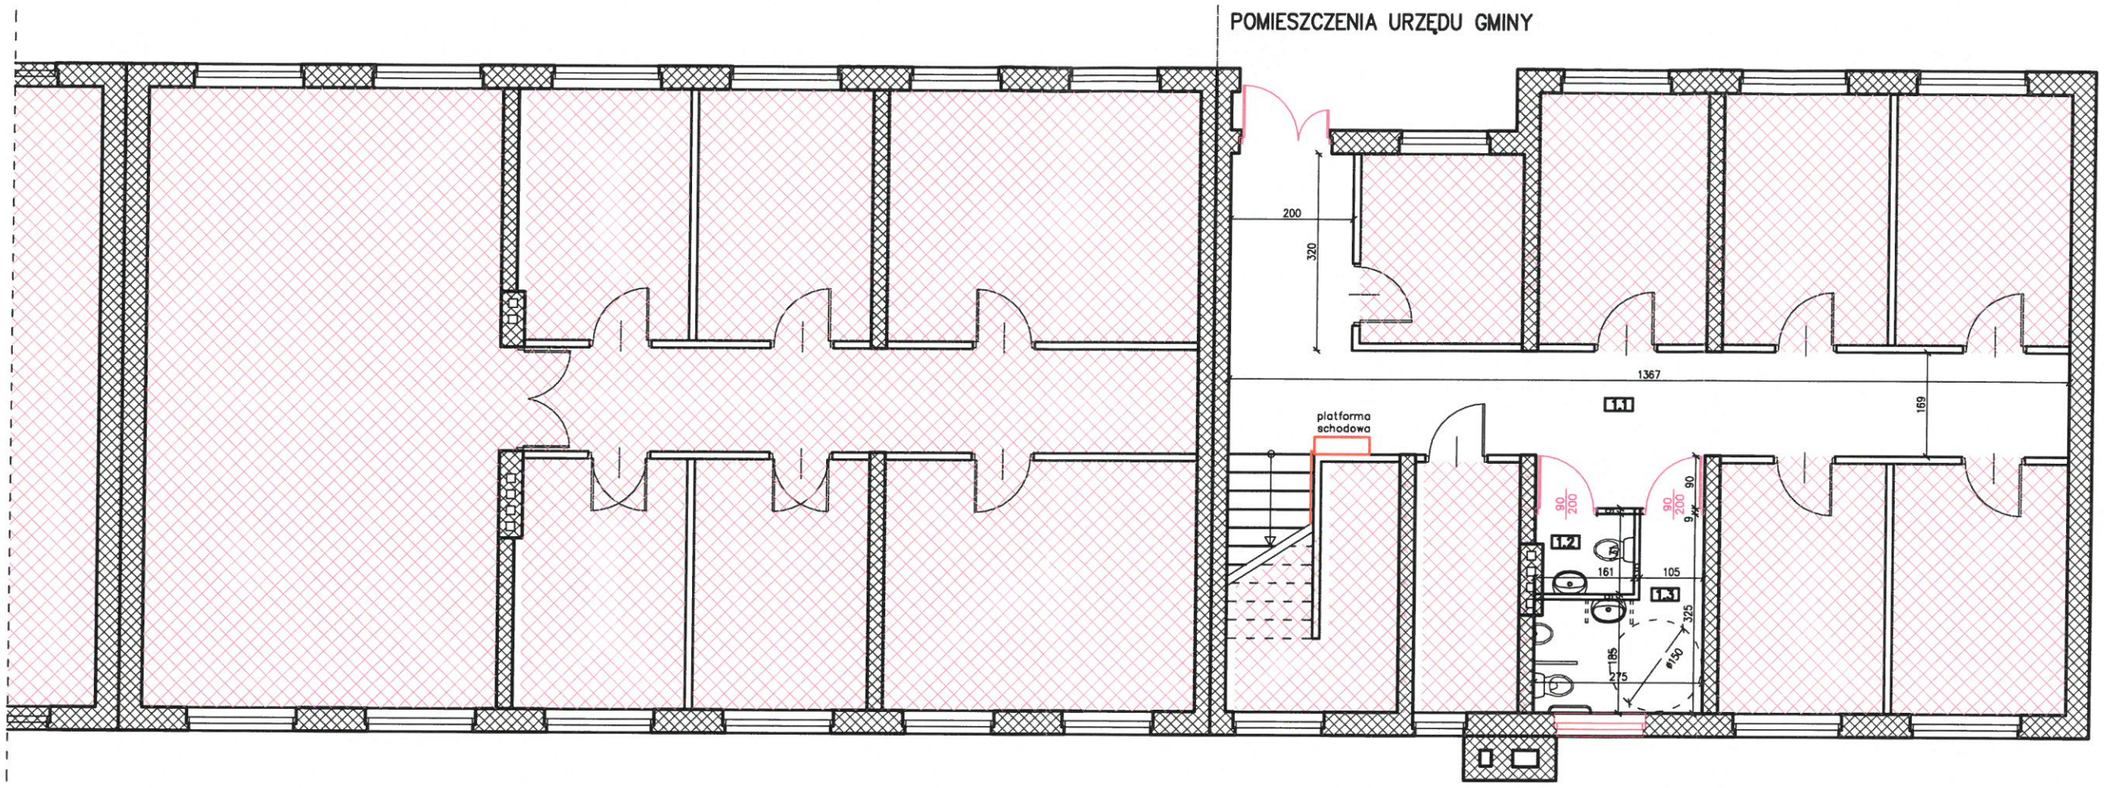

Zestawienie pomieszczeń parteru				
Nr pom.	Nazwa pomieszczenia	Posadzka	Pow.podł. [m2]	Pow.użyt. [m2]
1.1	Korytarz	Płytki ceramiczne	32,0	32,0
1.2	WC damska	Płytki ceramiczne	2,1	2,1
1.3	WC osób niepełnos	Płytki ceramiczne	6,6	6,6
RAZEM			**40,6**	**40,6**

LEGENDA

- ISTNIEJĄCE ŚCIANY
- POMIESZCZENIA NIE OBJĘTE OPRACOWANIEM
- PROJEKTWOANE ŚCIANY
- 90/200 PROJEKTWOANE DRZWI
- WYMIENIANE OKNO

Nazwa rysunku
Rzut parteru
– rys. wykonawczy

PROJMAT BIURO PROJEKTOWE
ul. Żeromskiego 6, 98-346 Skomlin
GSM 784 163 376,
e-mail: biuro@projmat.net

Nazwa obiektu	Budynek Urzędu Gminy w Łubnicach	Nr rys.	A–03
Adres obiektu	Dz. nr 333, obr. Łubnice, gm. Łubnice	Skala	1:100

Imię i nazwisko		Nr upr.	Podpis	Data
Projektant	mgr inż. Zbigniew Matys	OPL/1174/ /PBKb/15		XII 2025