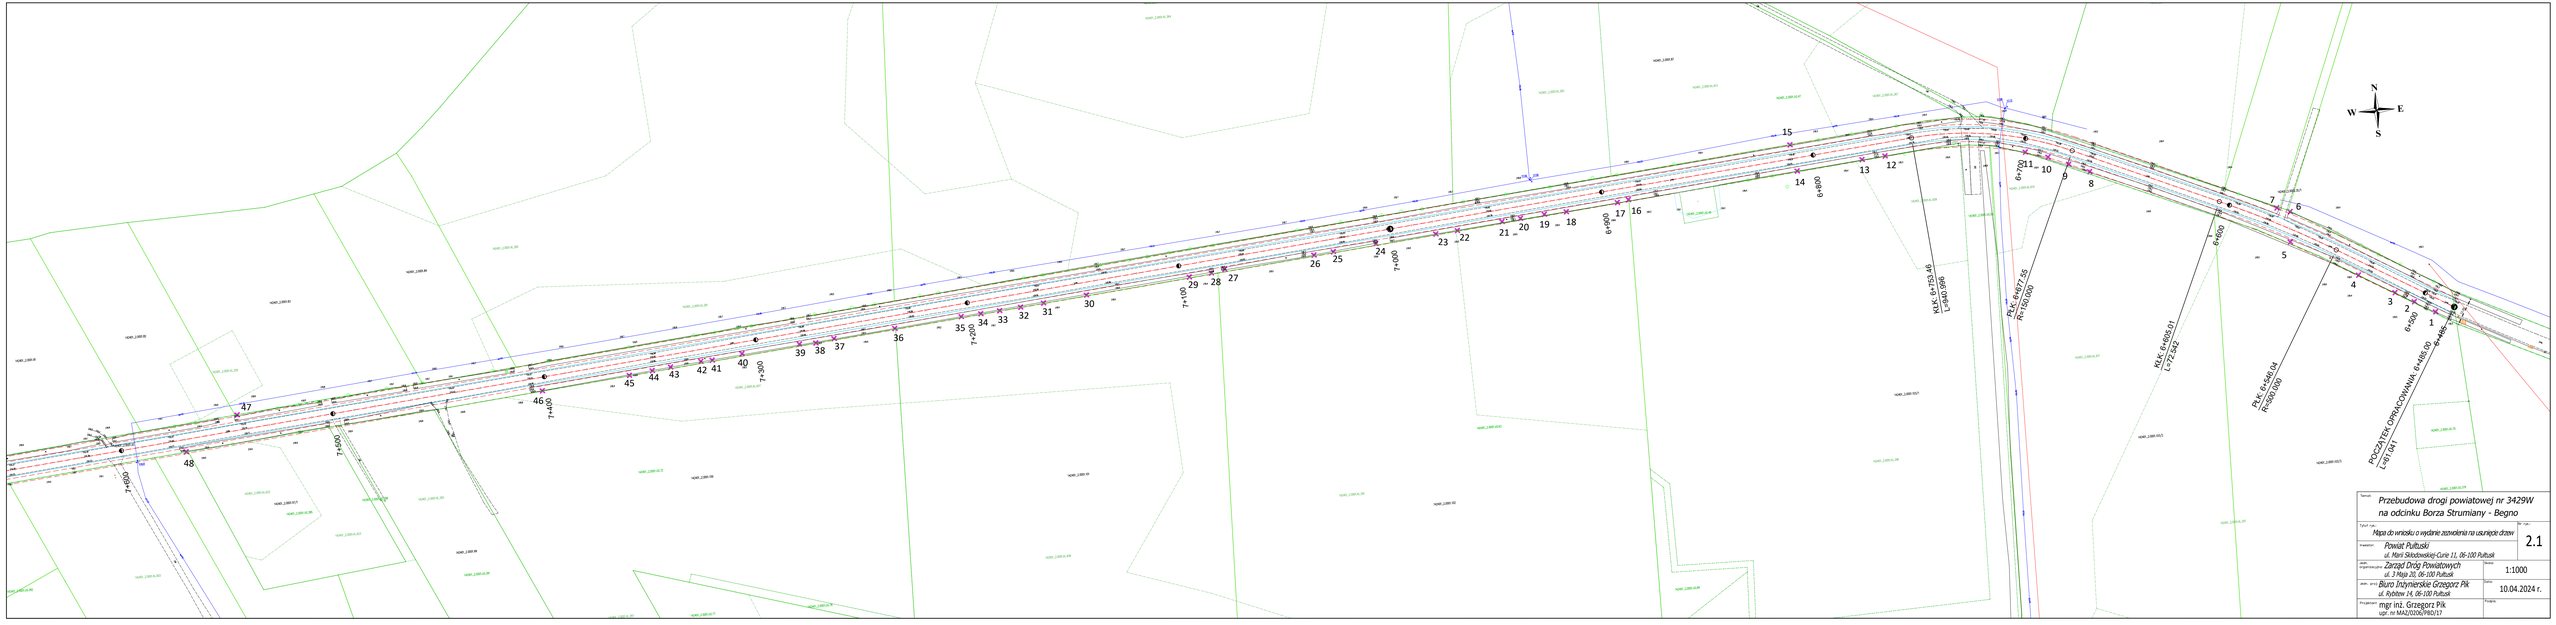

Temat:	Przebudowa drogi powiatowej nr 3429W na odcinku Borza Strumiany - Begno
Tytuł opr.	Mapa do wniosku o wydanie zezwolenia na usunięcie drzew
Nr rys.	2.1
Inwestor:	Powiat Pułtuski ul. Marii Skłodowskiej-Curie 11, 06-100 Pułtusk
Jedn. projektowa prz.	Zarząd Dróg Powiatowych ul. 2 Maja 20, 06-100 Pułtusk
Skala:	1:1000
Jedn. proj.	Biuro Inżynierskie Grzegorz Pik ul. Rybitew 14, 06-100 Pułtusk
Data:	10.04.2024 r.
Projektant:	mgr inż. Grzegorz Pik upr. nr MAZ/0206/PBO/17
Podpis:	