



Przekrój normalny nr 5
jezdnia o spadku daszkowym z obustronnymi poboczami i rowami
od km 7+724,18 do km 7+759,66
od km 7+762,16 do km 7+809,68 - sz. chodnika 2,00m

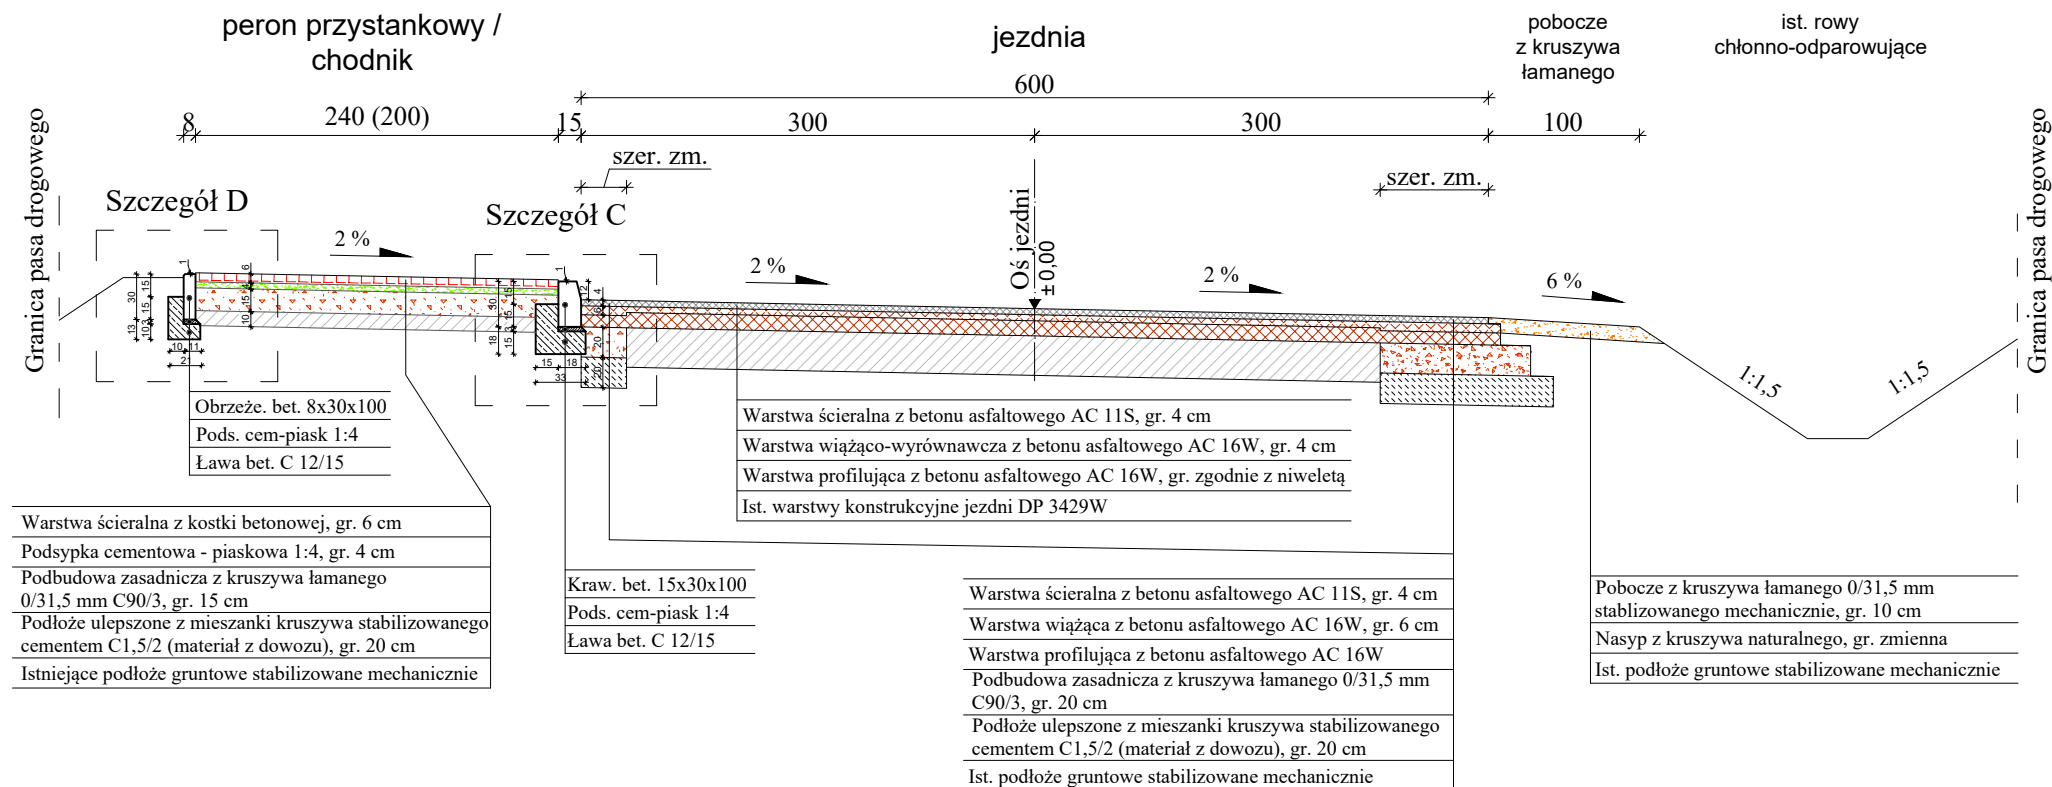


Przekrój normalny nr 6
jezdnia o spadku daszkowym z obustronnymi poboczami i rowami
od km 7+810,68 do km 7+814,68

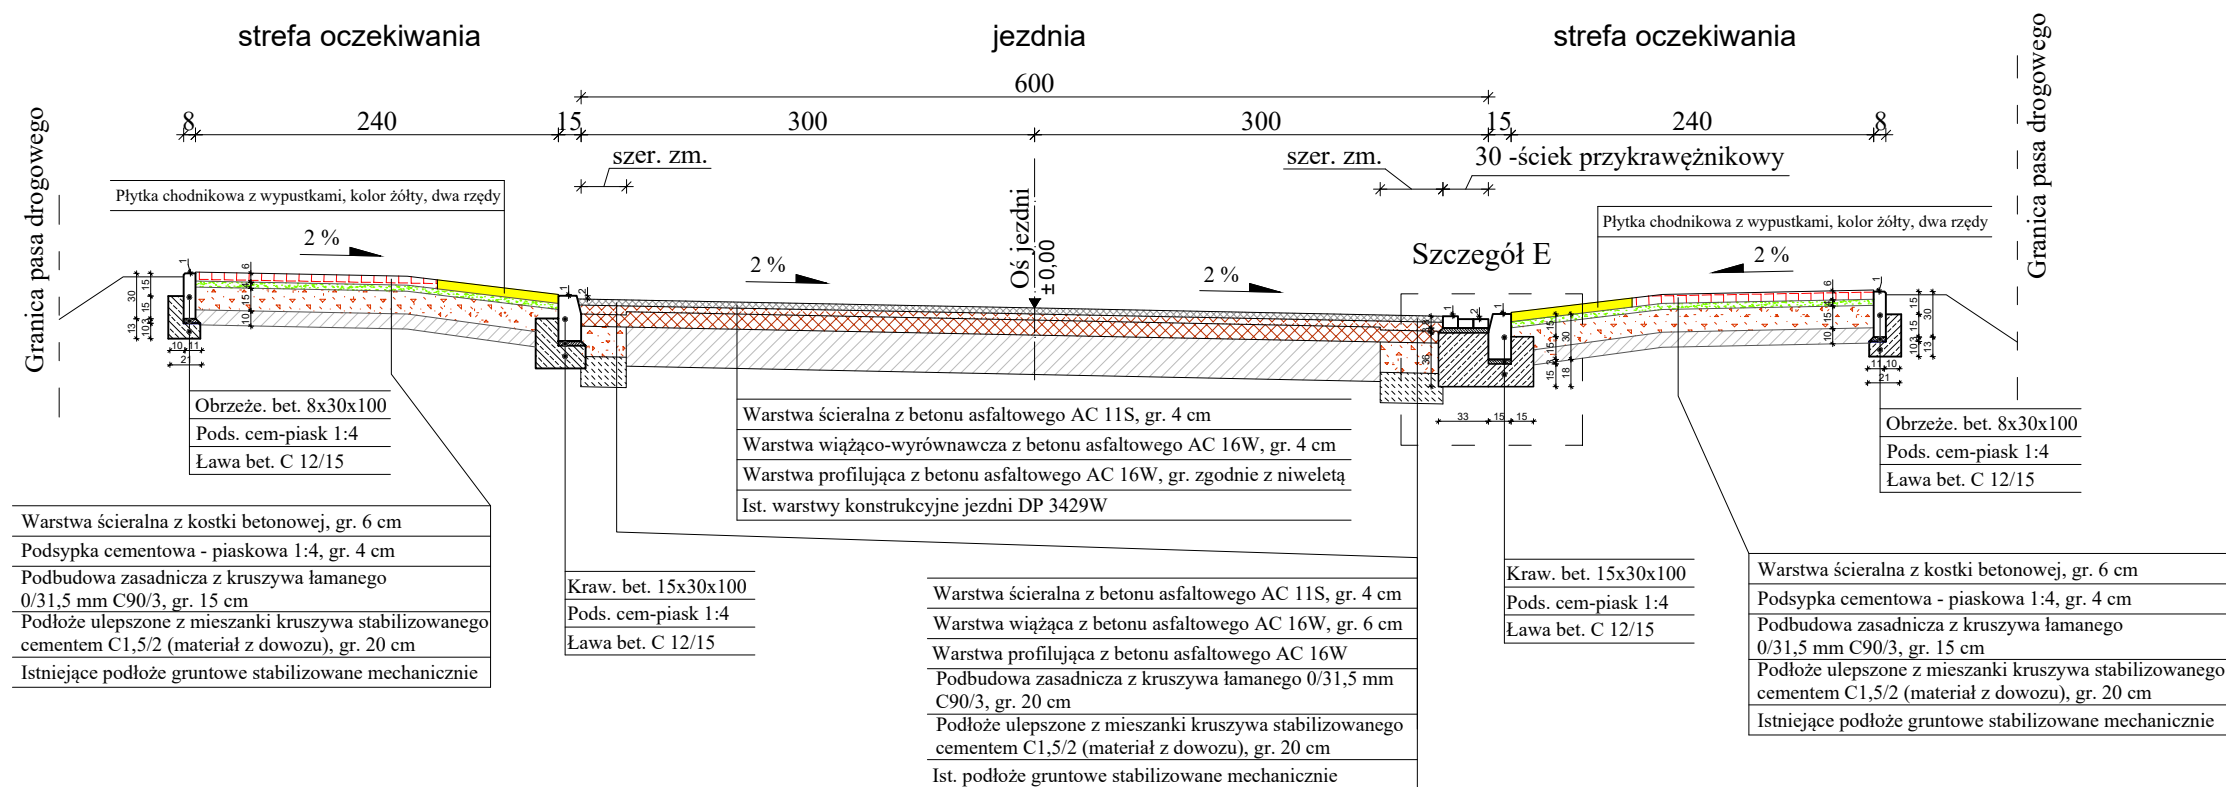


Szczegół C

skala 1:20

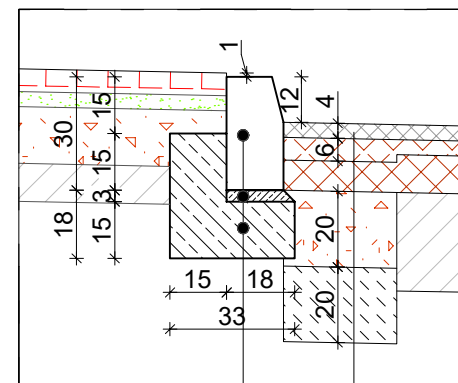


Szczegół D

skala 1:20

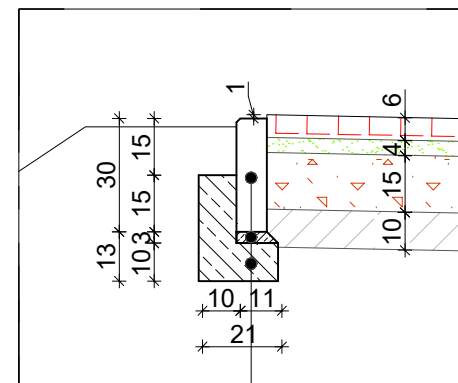

Szczegół E

skala 1:20

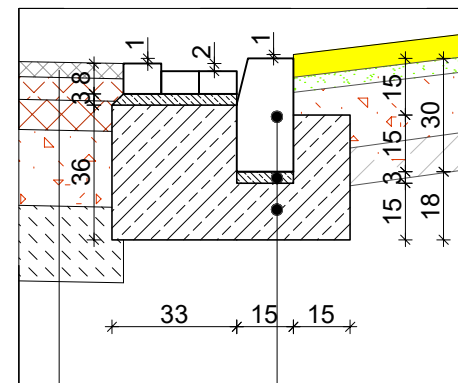

Temat: Przebudowa drogi powiatowej nr 3429W na odcinku Borza Strumiany - Begno		
Investor: Powiat Pułtowski reprezentowany przez Zarząd Powiatu Pułtuskiego w imieniu którego działa Dyktor Zarządu Dróg Powiatowych w Pułtuskul. Marii Skłodowskiej-Curie 11, 06-100 Pułtusk	Nr rys.: 4.3	
Jedn. organizacyjna: Zarząd Dróg Powiatowych ul. 3 Maja 20, 06-100 Pułtusk	Faza: PT	
Tytuł rys.: Przekroje konstrukcyjne	Skala: 1:50; 1:20	
Jedn. proj.: Biuro Inżynierskie Grzegorz Pik ul. Rybitew 14, 06-100 Pułtusk	Data: 22.11.2024 r.	
Projektant: mgr inż. Grzegorz Pik upr. nr MAZ/0206/PBD/17	Podpis:	