


Przekrój normalny nr 7

jezdnia o spadku daszkowym z obustronnymi poboczami i rowami


od km 7+724,18 do km 7+759,66

od km 7+762,16 do km 7+814,68

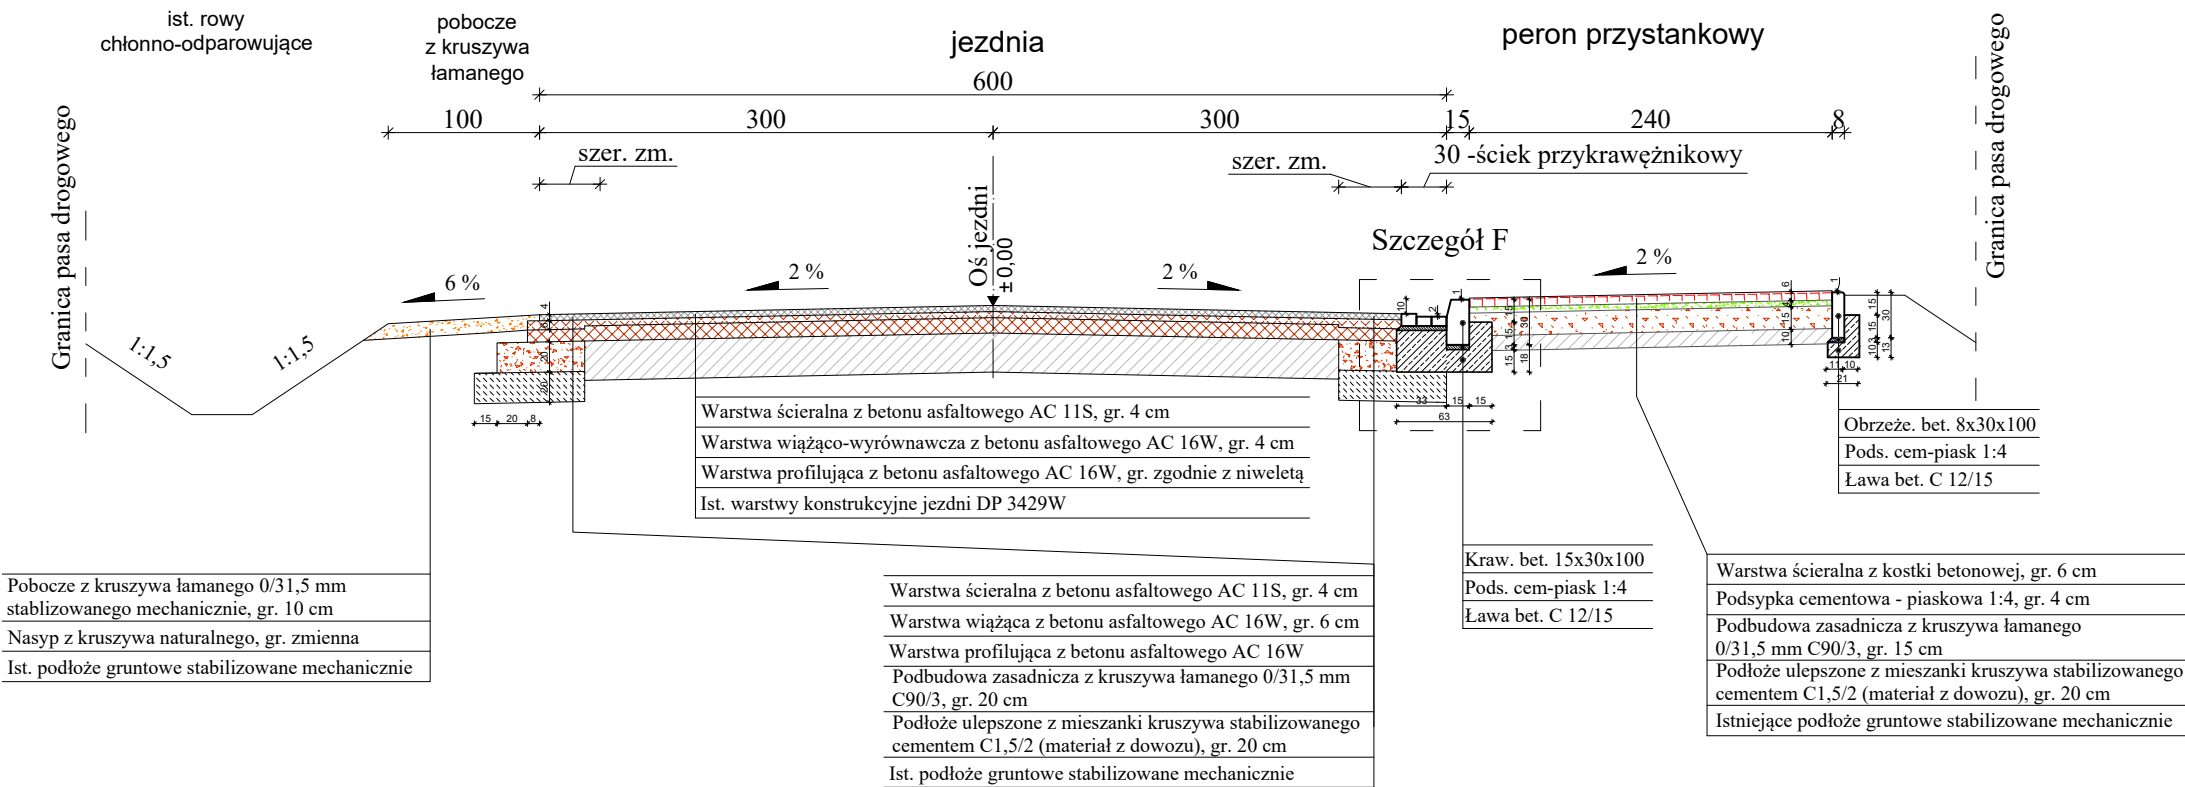

Szczegół F


skala 1:20

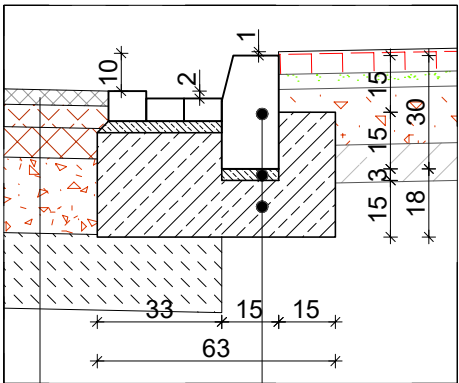

Przekrój normalny nr 8

jezdnia o spadku jednostronnym z obustronnymi poboczami i rowami

od km 7+984,05 do km 8+044,15

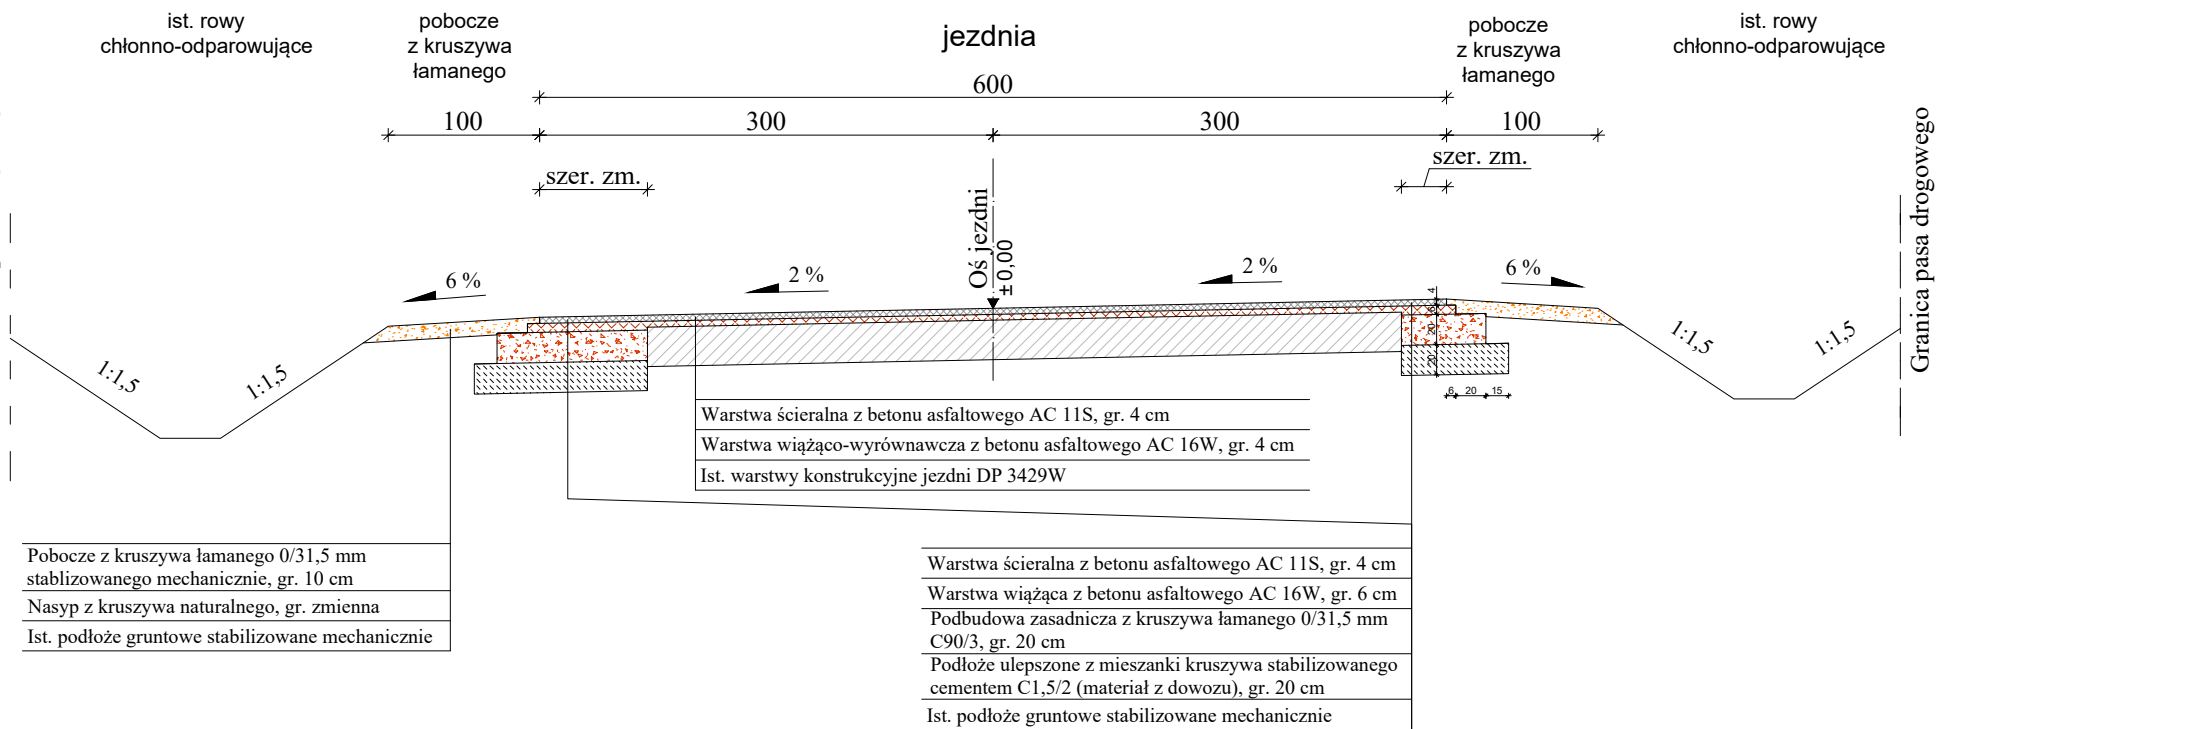

Spadek poprzeczny jezdni:

1. Spadek daszkowy	od km 6+485,00 do km 6+667,97
2. Odcinek zmiany spadku na jednostronny	od km 6+667,97 do km 6+692,97
3. Spadek jednostronny 5,0%	od km 6+692,97 do km 6+742,47
4. Odcinek zmiany spadku na daszkowy	od km 6+742,47 do km 6+767,47
5. Spadek daszkowy	od km 6+767,47 do km 7+673,13
6. Odcinek zmiany spadku na jednostronny	od km 7+673,13 do km 7+698,13
7. Spadek jednostronny 2,0%	od km 7+698,13 do km 7+793,72
8. Odcinek zmiany spadku na daszkowy	od km 7+793,72 do km 7+818,72
9. Spadek daszkowy	od km 7+818,72 do km 7+928,98
10. Odcinek zmiany spadku na jednostronny	od km 7+928,98 do km 7+984,05
11. Spadek jednostronny 2,0%	od km 7+984,05 do km 8+044,15
12. Odcinek zmiany spadku na daszkowy	od km 8+044,15 do km 8+069,15
13. Spadek daszkowy	od km 8+069,15 do km 8+129,21
14. Odcinek zmiany spadku na jednostronny	od km 8+129,21 do km 8+154,21
15. Spadek jednostronny 3,0%	od km 8+154,21 do km 8+213,19
16. Odcinek zmiany spadku na daszkowy	od km 8+213,19 do km 8+238,19
17. Spadek daszkowy	od km 8+238,19 do km 8+773,26

Temat: **Przebudowa drogi powiatowej nr 3429W na odcinku Borza Strumiany - Begno**

Inwestor: **Powiat Pułtowski reprezentowany przez Zarząd Powiatu Pułtuskiego w imieniu którego działa Dyktor Zarządu Dróg Powiatowych w Pułtuskul. Marii Skłodowskiej-Curie 11, 06-100 Pułtusk**

Jedn. organizacyjna: **Zarząd Dróg Powiatowych ul. 3 Maja 20, 06-100 Pułtusk**

Faza: **PT**

Tytuł rys.: **Przekroje konstrukcyjne**

Skala: **1:50; 1:20**

Jedn. proj.: **Biuro Inżynierskie Grzegorz Pik ul. Rybitew 14, 06-100 Pułtusk**

Data: **22.11.2024 r.**

Projektant: **mgr inż. Grzegorz Pik upr. nr MAZ/0206/PBD/17**

Podpis: