


PLAN ORIENTACYJNY

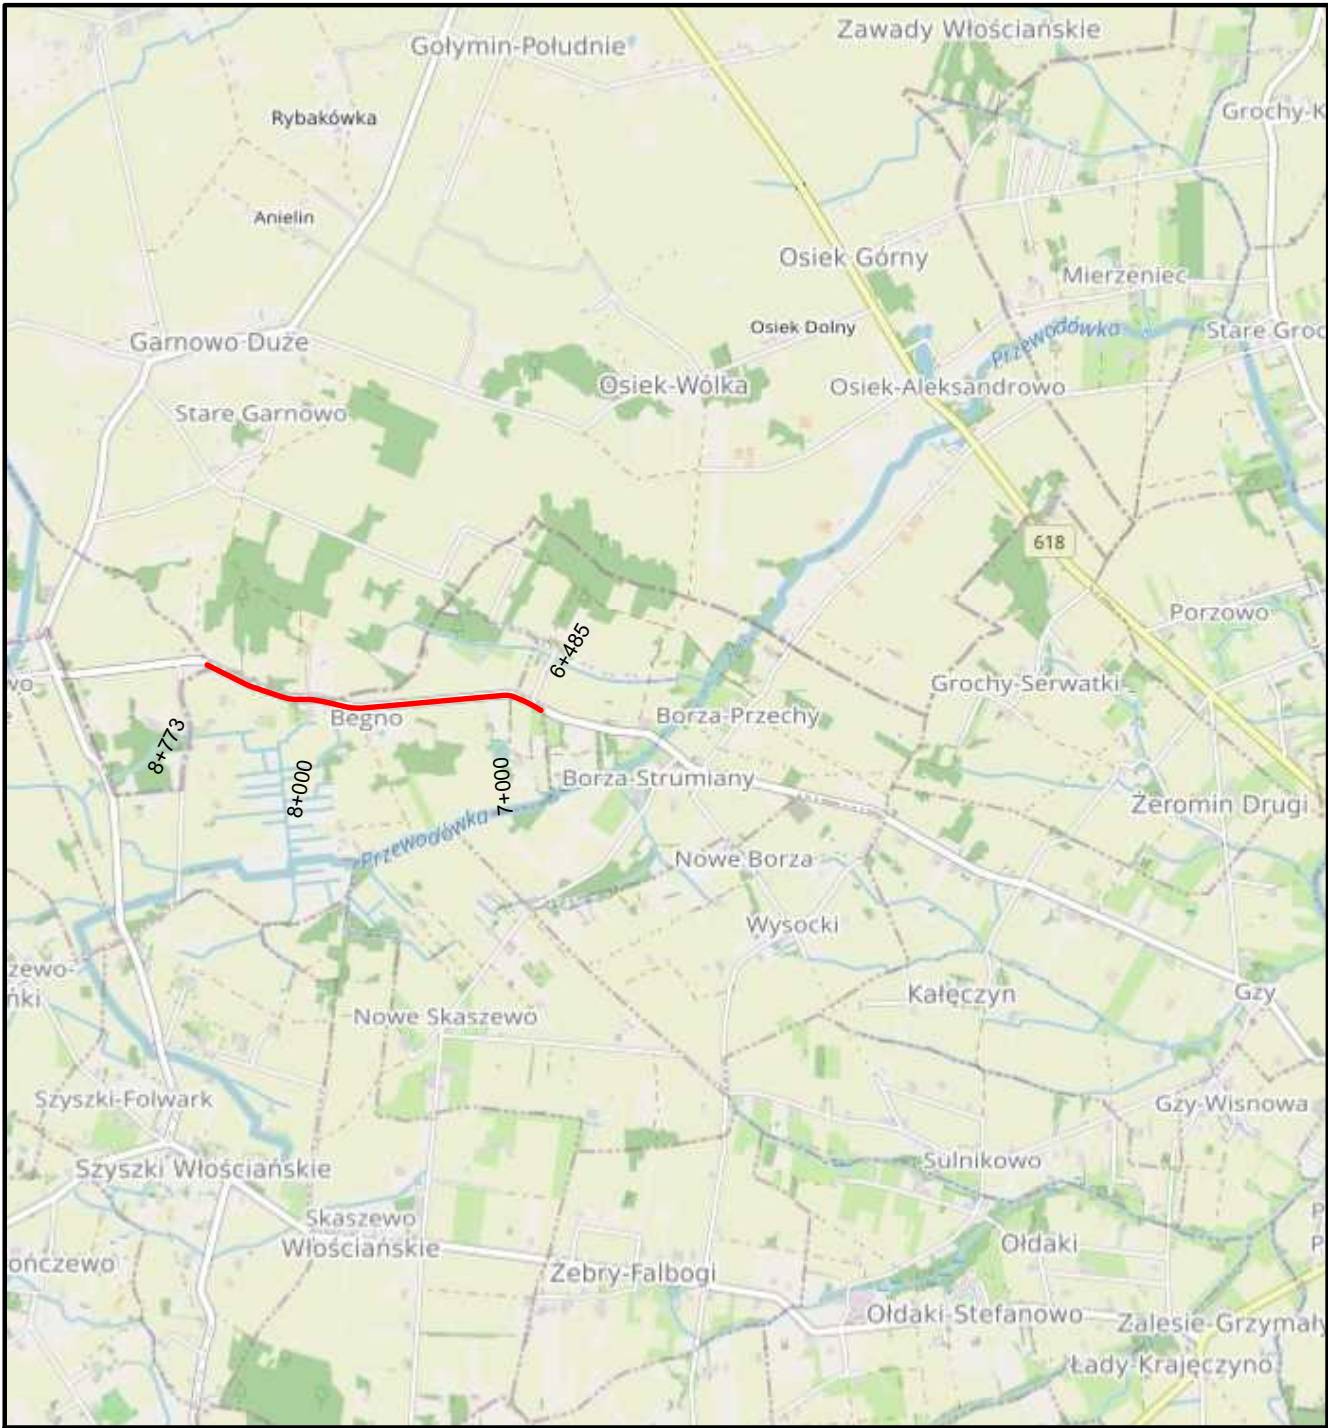

— Projektowany odcinek drogi

Lokalizacja:

- Województwo - Mazowieckie
Powiat - Pultuski
Gmina - Gzy

Temat: <i>Przebudowa drogi powiatowej nr 3429W na odcinku Borza Strumiany - Begno</i>	
Investor: <i>Powiat Pultuski reprezentowany przez Zarząd Powiatu Pultuskiego w imieniu którego działa Dyktor Zarządu Dróg Powiatowych w Pultusku ul. Marii Skłodowskiej-Curie 11, 06-100 Pultusk</i>	Nr rys.: 1
Jedn. organizacyjna: <i>Zarząd Dróg Powiatowych ul. 3 Maja 20, 06-100 Pultusk</i>	Faza: PB
Tytuł rys.: <i>Plan Orientacyjny</i>	Skala: 1:50 000
Jedn. proj: <i>Biuro Inżynierskie Grzegorz Pik ul. Rybitew 14, 06-100 Pultusk</i>	Data: 22.11.2024 r.
Projektant: <i>mgr inż. Grzegorz Pik upr. nr MAZ/0206/PBD/17</i>	Podpis: