


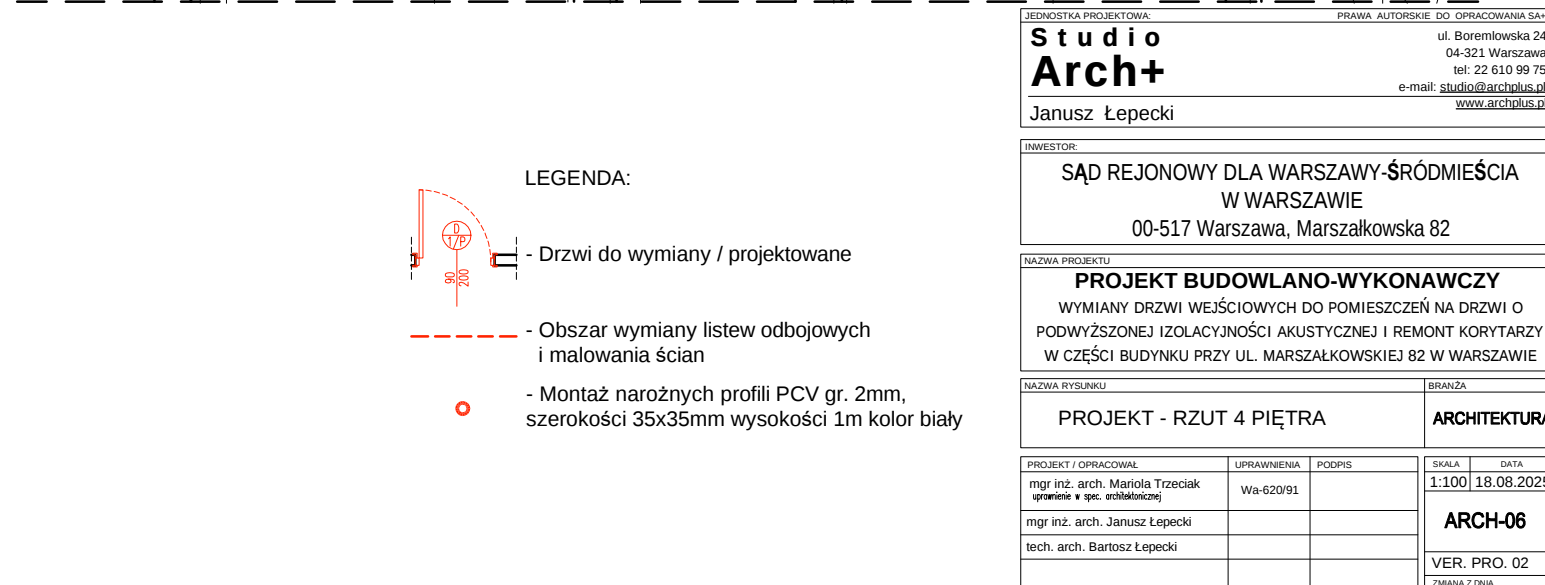

NAZWA WYKONU		BRANŻA	
PROJEKT - RZUT 4 PIĘTRA		ARCHITEKTURA	
PROJEKT / OPRACOWAŁ	WERYFIKACJA	SKALA	DATA
mgr inż. arch. Mariola Trzeziak <i>(opracowanie i spec. techniczne)</i>	Wz 620/91	1:100	18.08.2023
mgr inż. arch. Janusz Lepecki		ARCH-06	
tech. arch. Bartosz Lepecki		VER. PRO. 02	
		WZNAJ / PMS	