





ELEWACJA FRONTOWA – POŁUDNIOWA

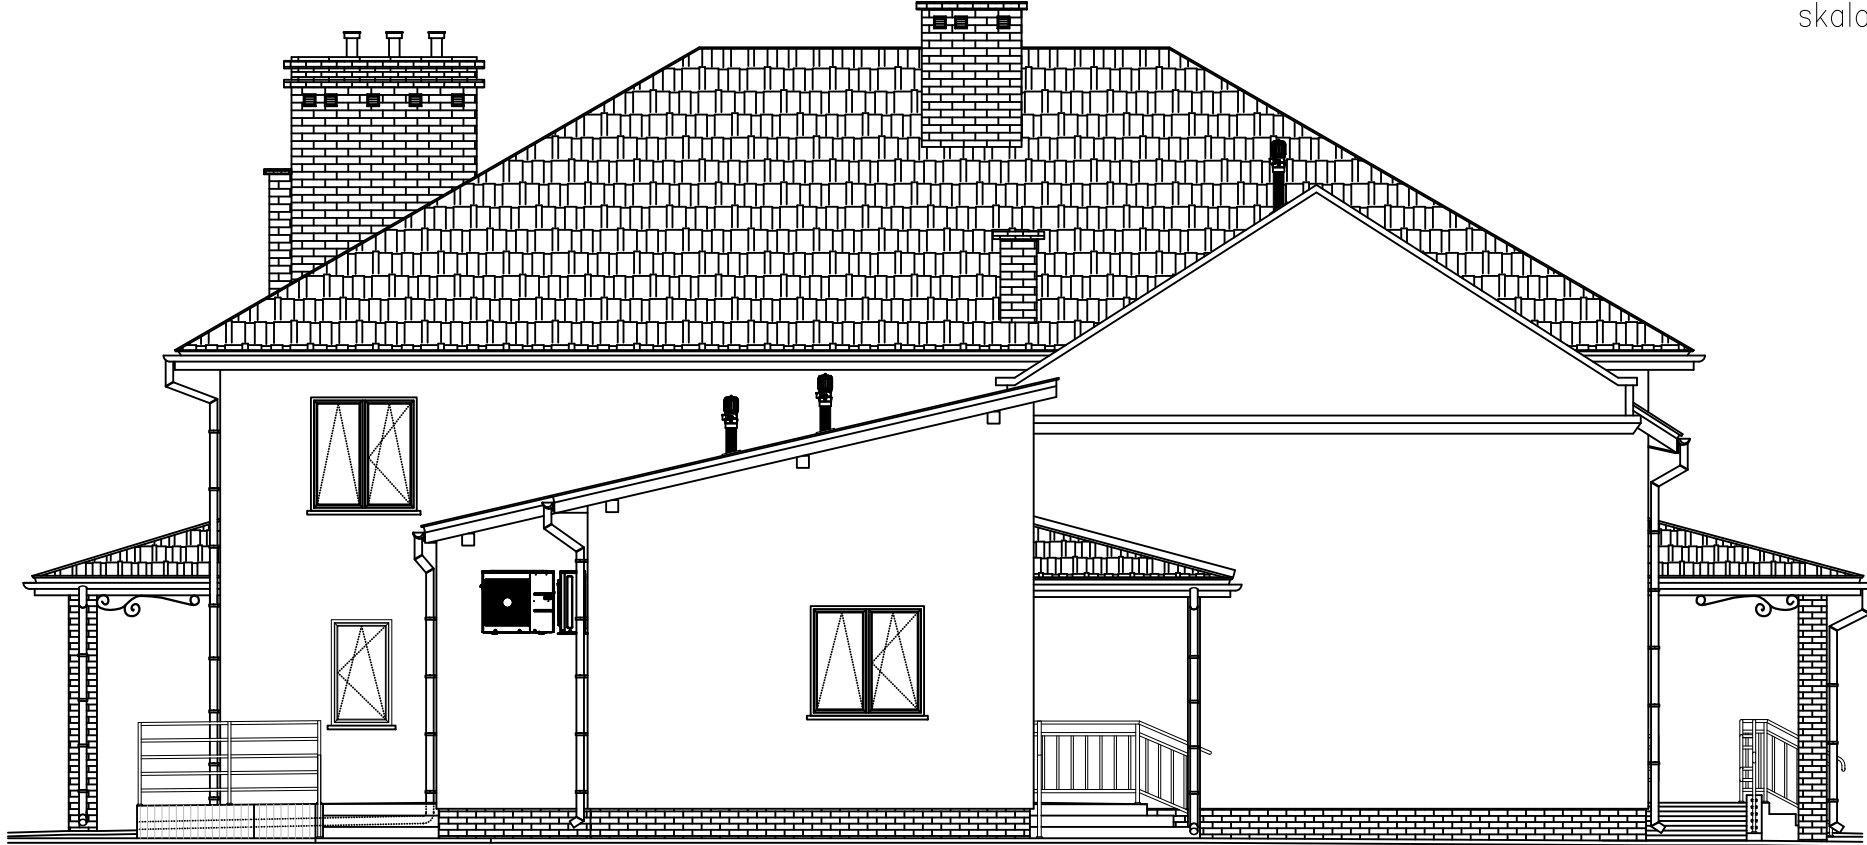

ELEWACJA ZACHODNIA

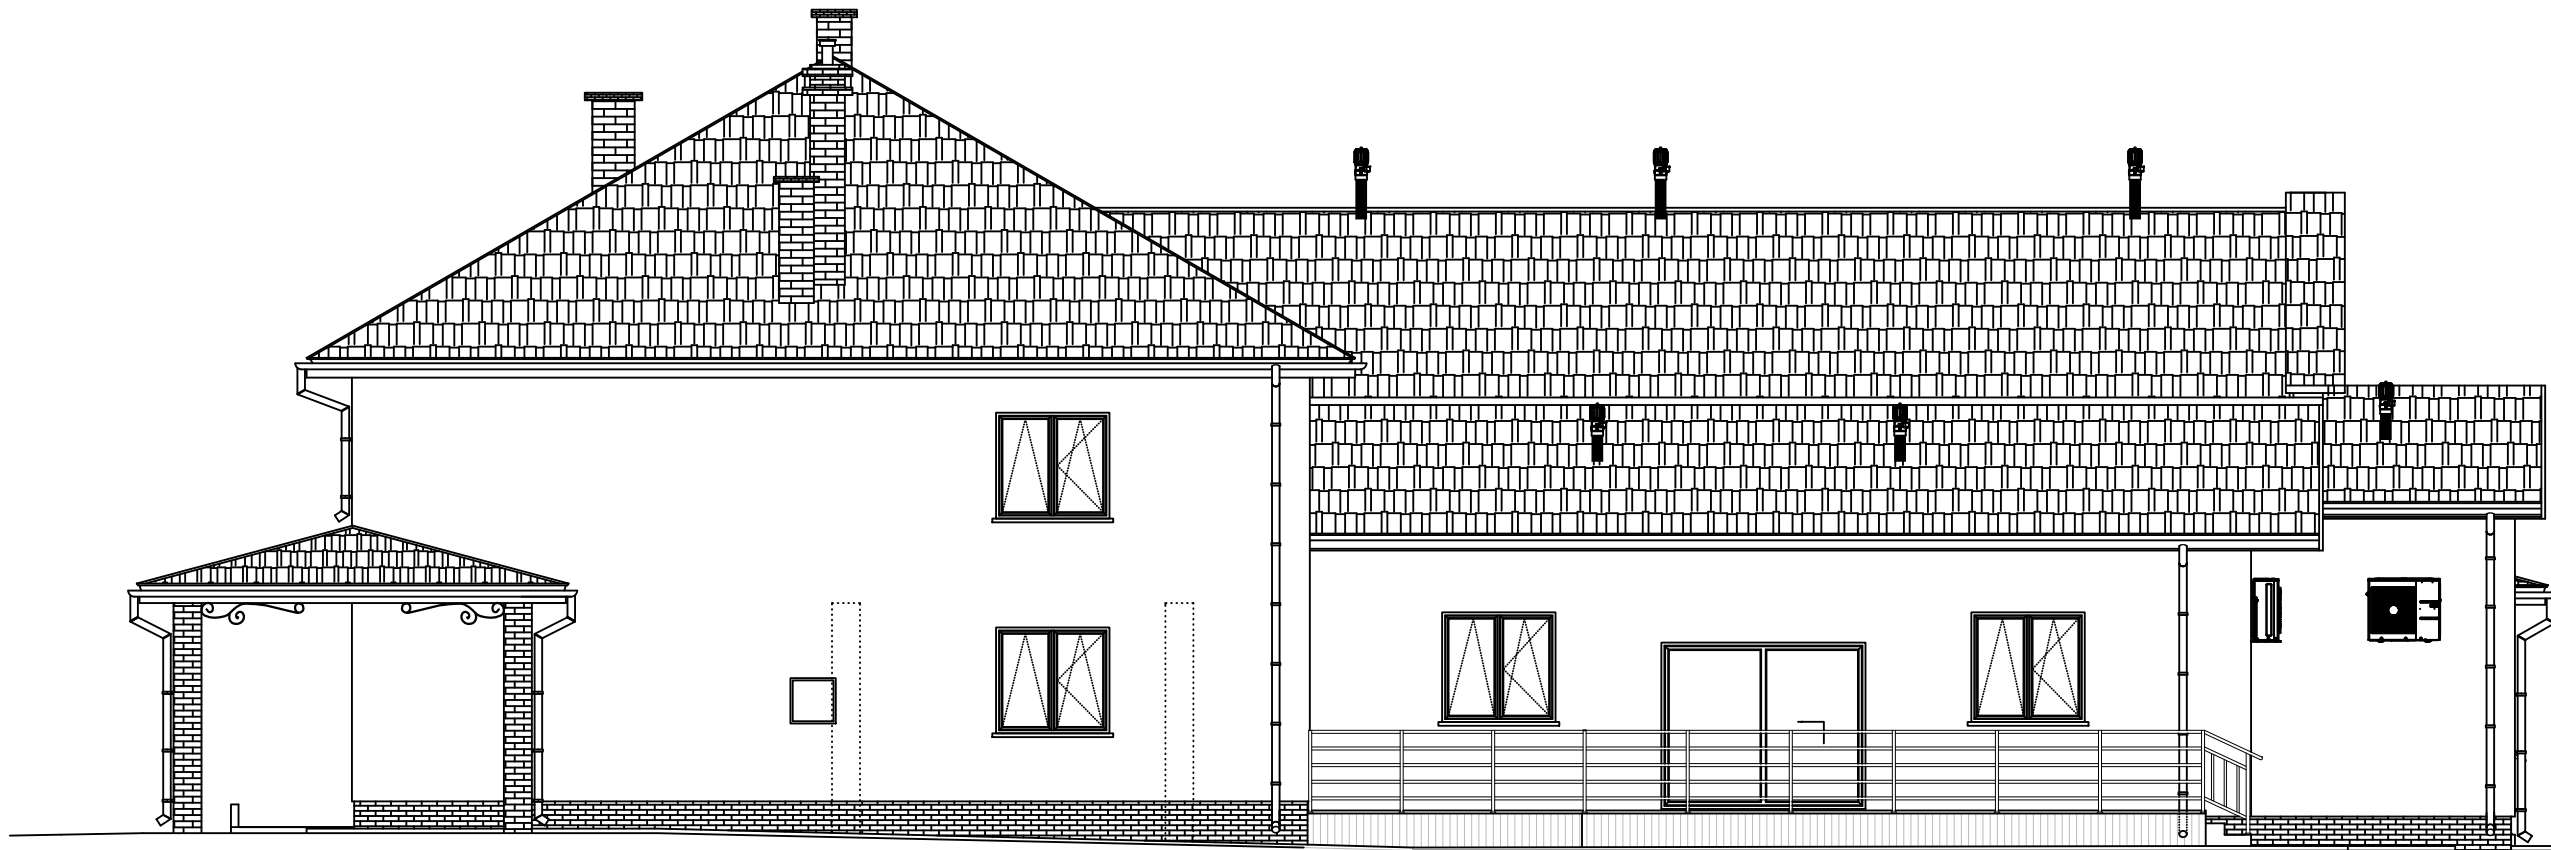

ELEWACJA PÓŁNOCNA



ELEWACJA WSCHODNIA

SAN PROJ		"SAN-PROJ" Usługi Projektowe Janusz Kalamarz			
TEMAT: Rozbudowa i przebudowa istniejącego budynku handlowo-usługowego o ganek i taras wraz ze zmianą sposobu użytkowania budynku handlowo-usługowego na budynek kultury, nauki i oświaty – Dom Ludowy w m. Wola Baranowska					
ADRES OBIEKTU: DZIAŁKA NR 662 POŁOŻONA W MIEJSCOWOŚCI WOLA BARANOWSKA gm. BARANÓW SANODMIERSKI					
TREŚĆ RYSUNKU:		ELEWACJE			
imię i nazwisko specj.		nr upr.	podpis	NUMER RYSUNKU	
PROJEKTOWAŁ: mgr inż. arch. Aleksandra Bartnik archt. 16/PKOKK/2016				A-05	
STADIUM	DATA	BRANŻA	SKALA		
PAB	04-2024	architektoniczna	1:100		