


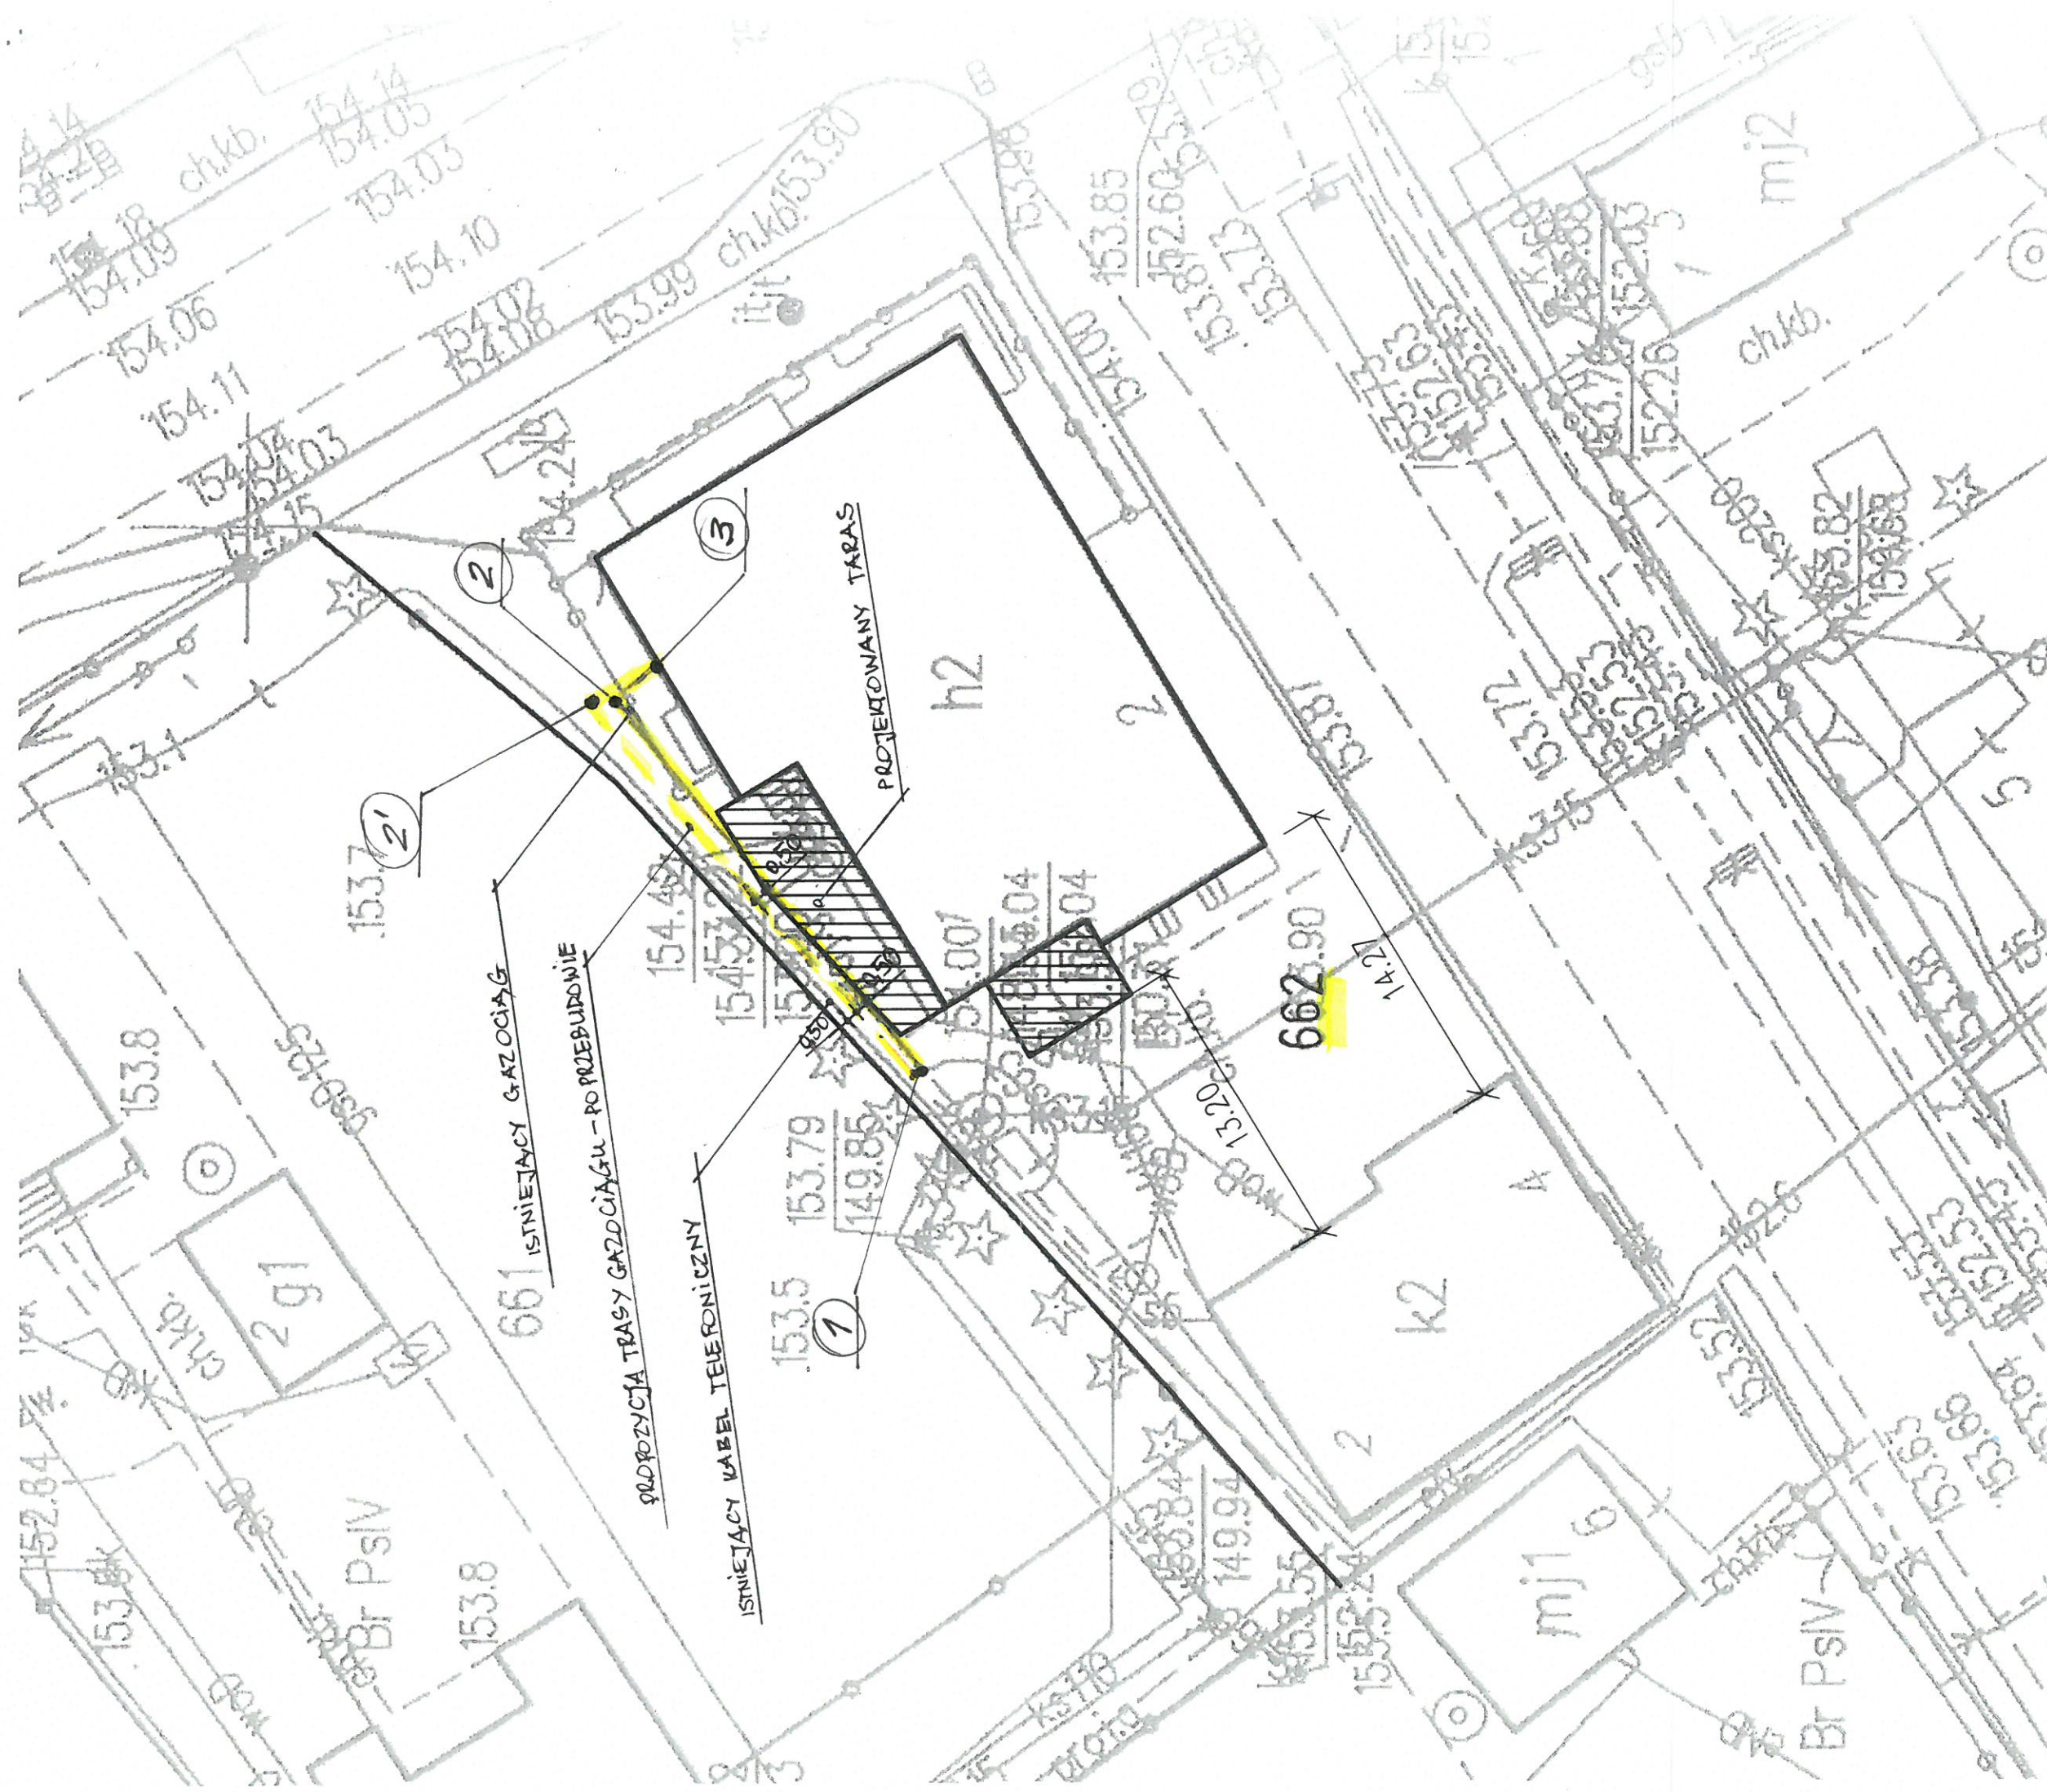

WOLA BARANOWSKA
DZIAŁKA NR EWID. 662

Z up. Burmistrza
Marek Barszcz
Zastępca Burmistrza