


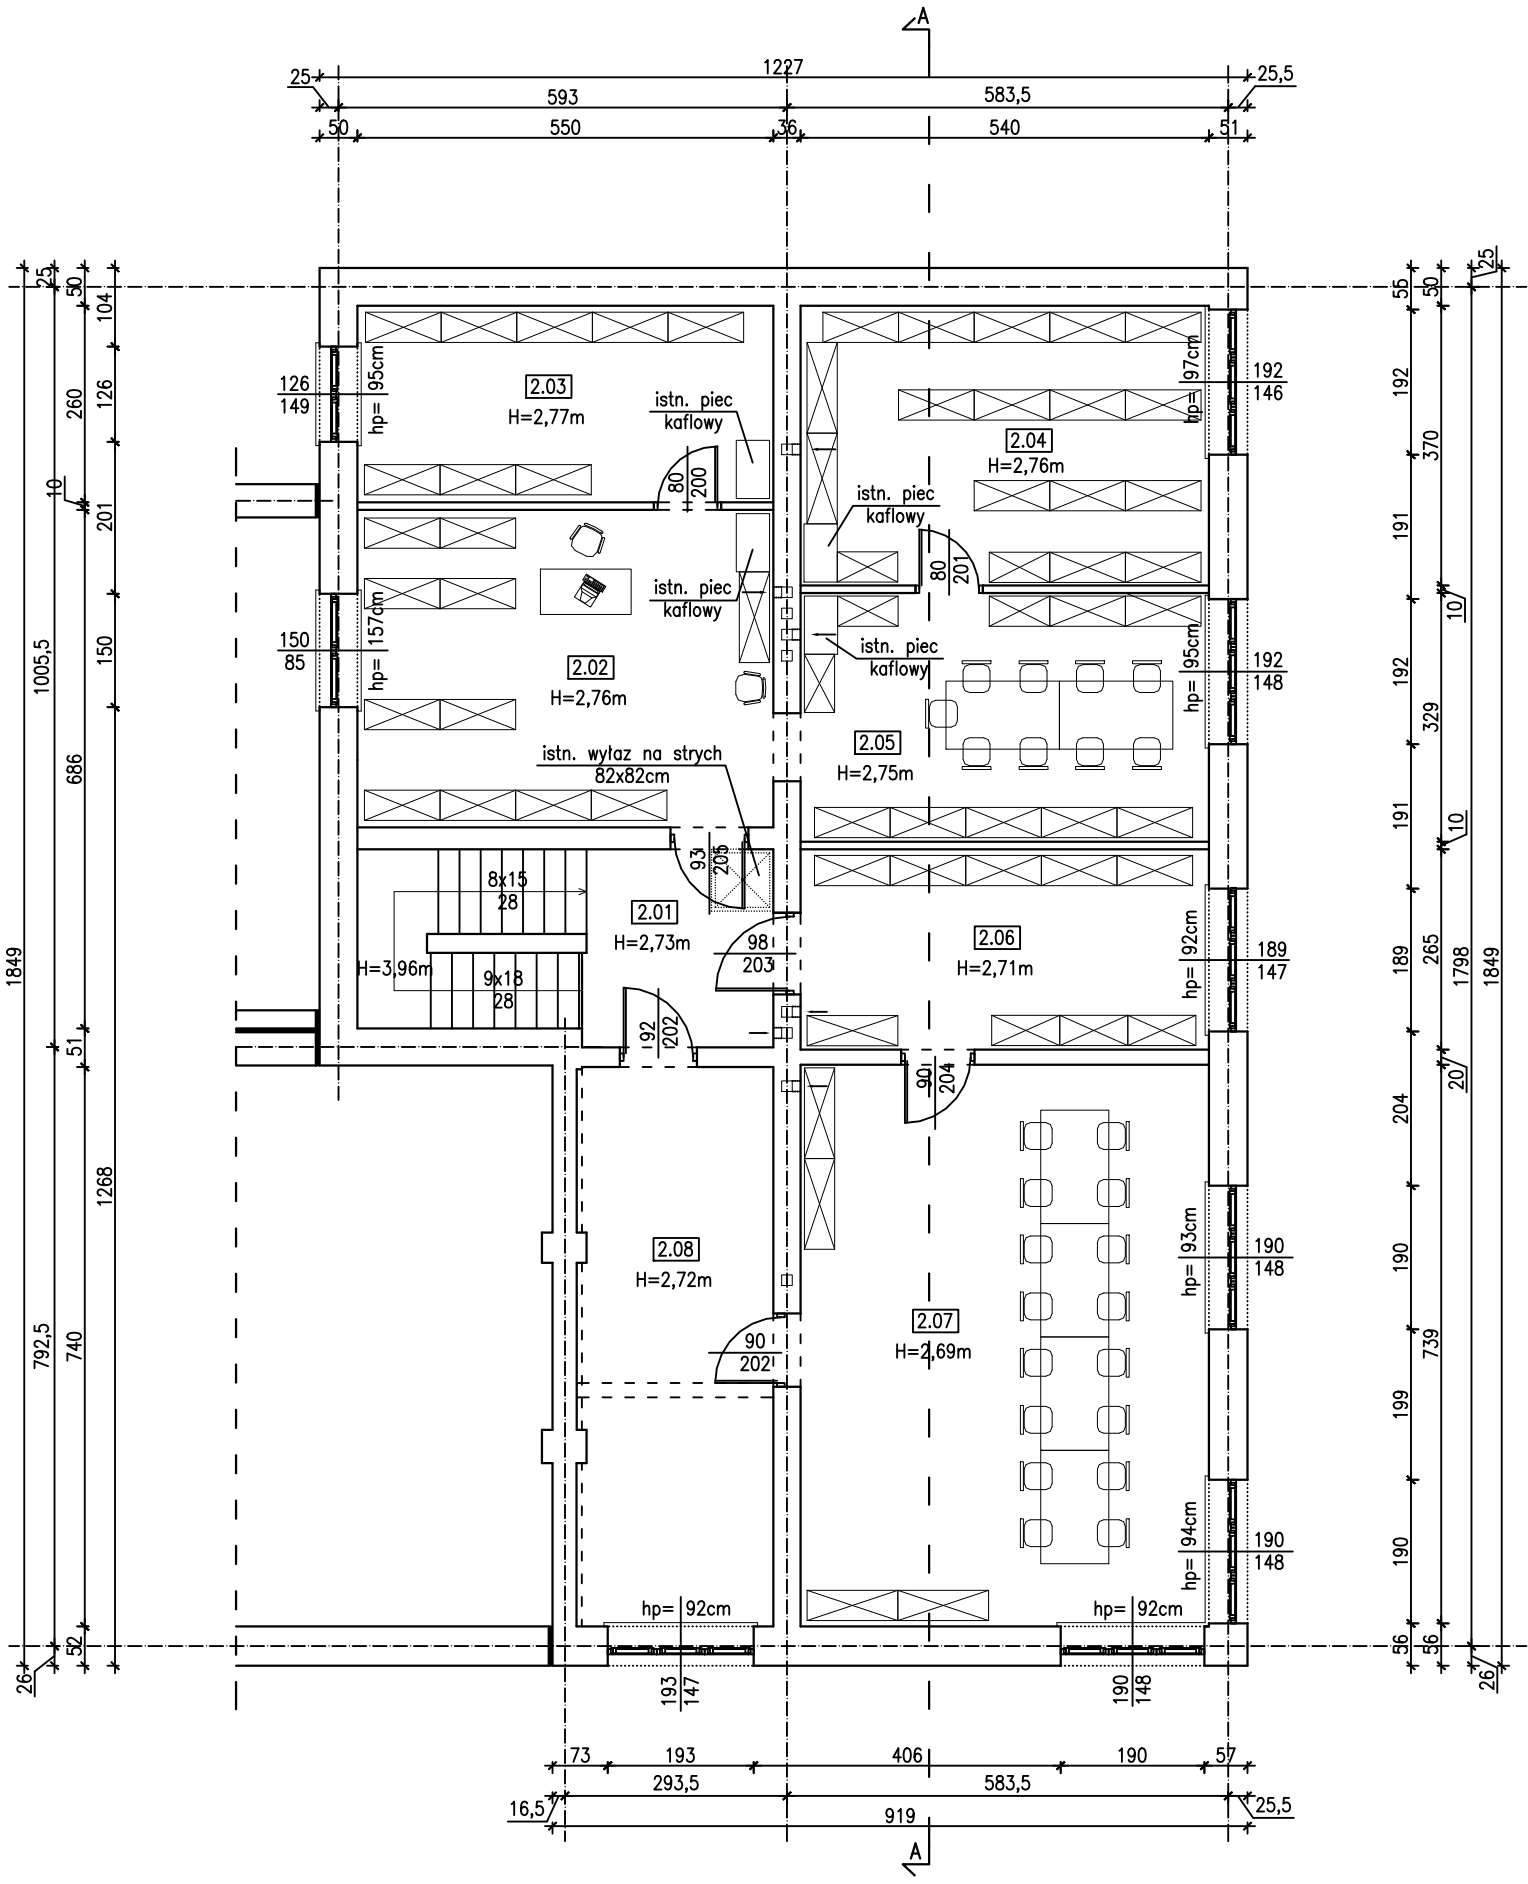

Nr pom.	Nazwa pomieszczenia	Posadzka	Powierzchnia [m2]
2.01	Klatka schodowa	płytki podłogowe	12,00
2.02	Biblioteka	PCV	23,10
2.03	Biblioteka	panele podłogowe	14,30
2.04	Biblioteka	wykładzina	19,96
2.05	Biblioteka	panele podłogowe	17,77
2.06	Magazyn	panele podłogowe	14,31
2.07	Sala	panele podłogowe	40,12
2.08	Magazyn	panele podłogowe	19,13
		Razem	160,69

SAN-PROJ		"SAN-PROJ" Usługi Projektowe	
		Janusz Kalamarz	
TEMAT: Rozbudowa i przebudowa istniejącego budynku handlowo-usługowego o ganek i taras wraz ze zmianą sposobu użytkowania budynku handlowo-usługowego na budynek kultury, nauki i oświaty – Dom Ludowy w m. Wola Baranowska			
ADRES OBIEKTU		DZIAŁKA NR 662 POŁOŻONA W MIEJSCOWOŚCI WOLA BARANOWSKA gm. BARANÓW SANODMIERSKI	
TREŚĆ RYSUNKU:		RZUT PIĘTRA – INWENTARYZACJA	
imię i nazwisko		specj.	nr upr. podpis
PROJEKTOWAŁ: mgr inż. Oktawia Grzywacz		NUMER RYSUNKU I-03	
STADIUM	DATA	BRANŻA	SKALA
PT	02–2023	inwentaryzacja	1:100