



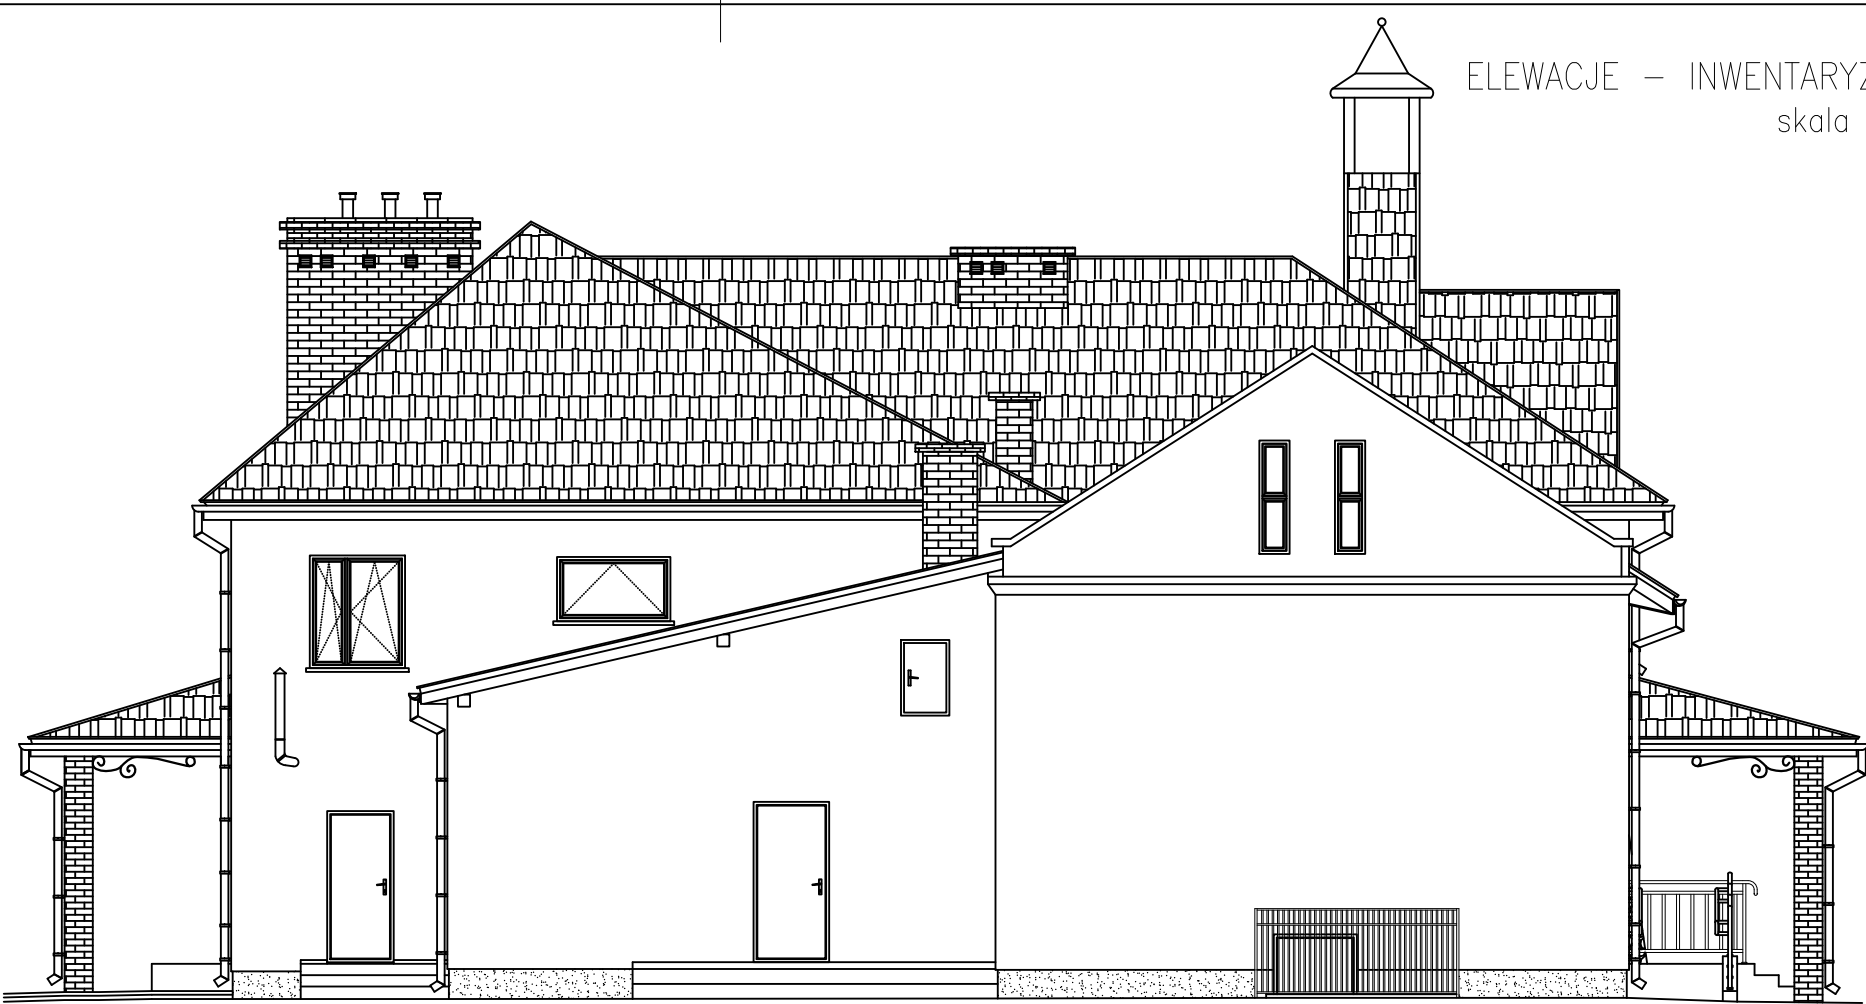

ELEWACJA FRONTOWA – POŁUDNIOWA

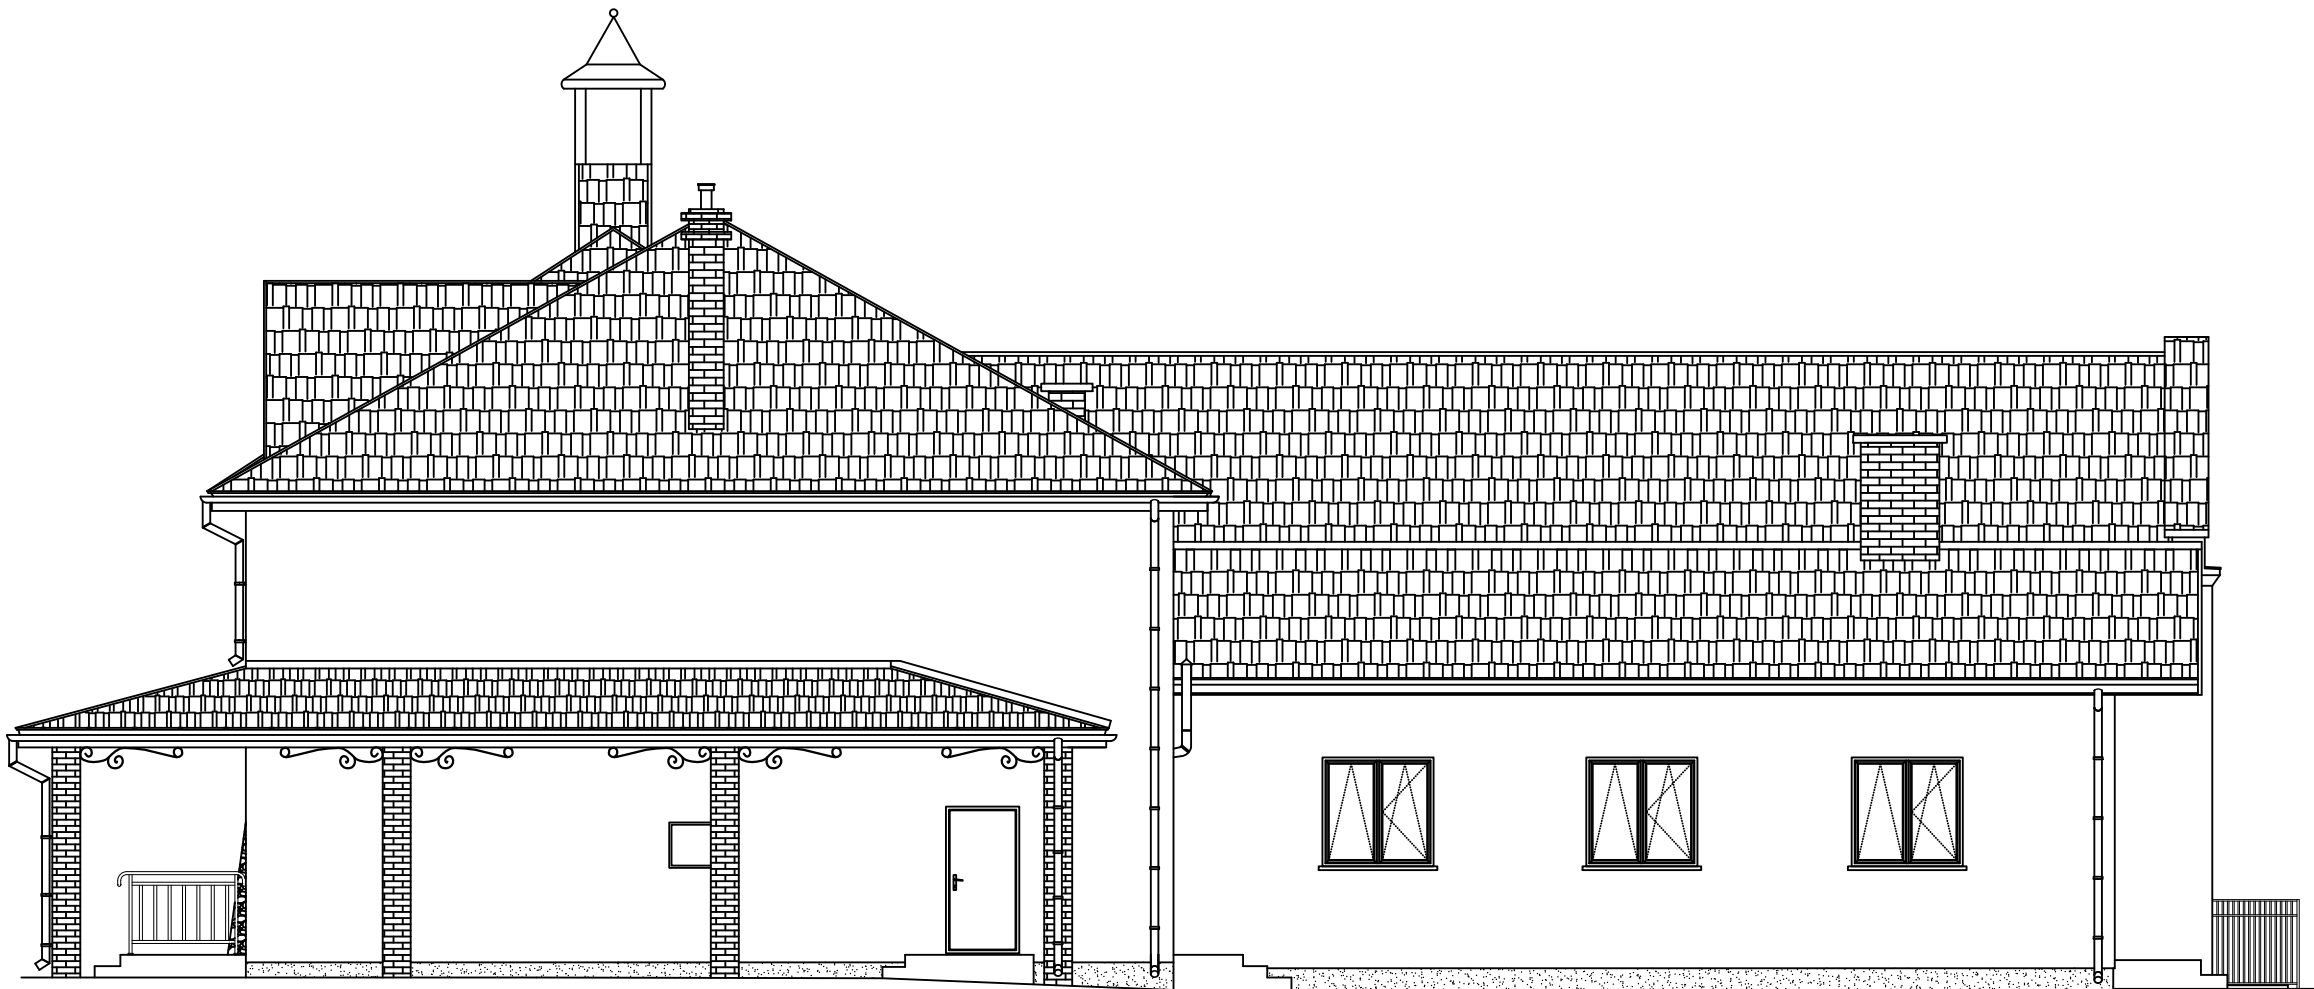

ELEWACJA ZACHODNIA



ELEWACJA PÓŁNOCNA



ELEWACJA WSCHODNIA

SAN-PROJ		"SAN-PROJ" Usługi Projektowe			
		Janusz Kalamarz			
TEMAT: Rozbudowa i przebudowa istniejącego budynku handlowo-usługowego o ganek i taras wraz ze zmianą sposobu użytkowania budynku handlowo-usługowego na budynek kultury, nauki i oświaty – Dom Ludowy w m. Wola Baranowska					
ADRES OBIEKTU		DZIAŁKA NR 662 POŁOŻONA W MIEJSCOWOŚCI WOLA BARANOWSKA gm. BARANÓW SANODMIERSKI			
TREŚĆ RYSUNKU:		ELEWACJE – INWENTARYZACJA			
		imię i nazwisko	specj.	nr upr.	podpis
PROJEKTOWAŁ: mgr inż. Oktawia Grzywacz					NUMER RYSUNKU I-05
STADIUM		DATA	BRANŻA		SKALA
PT		02-2023	inwentaryzacja		1:100