


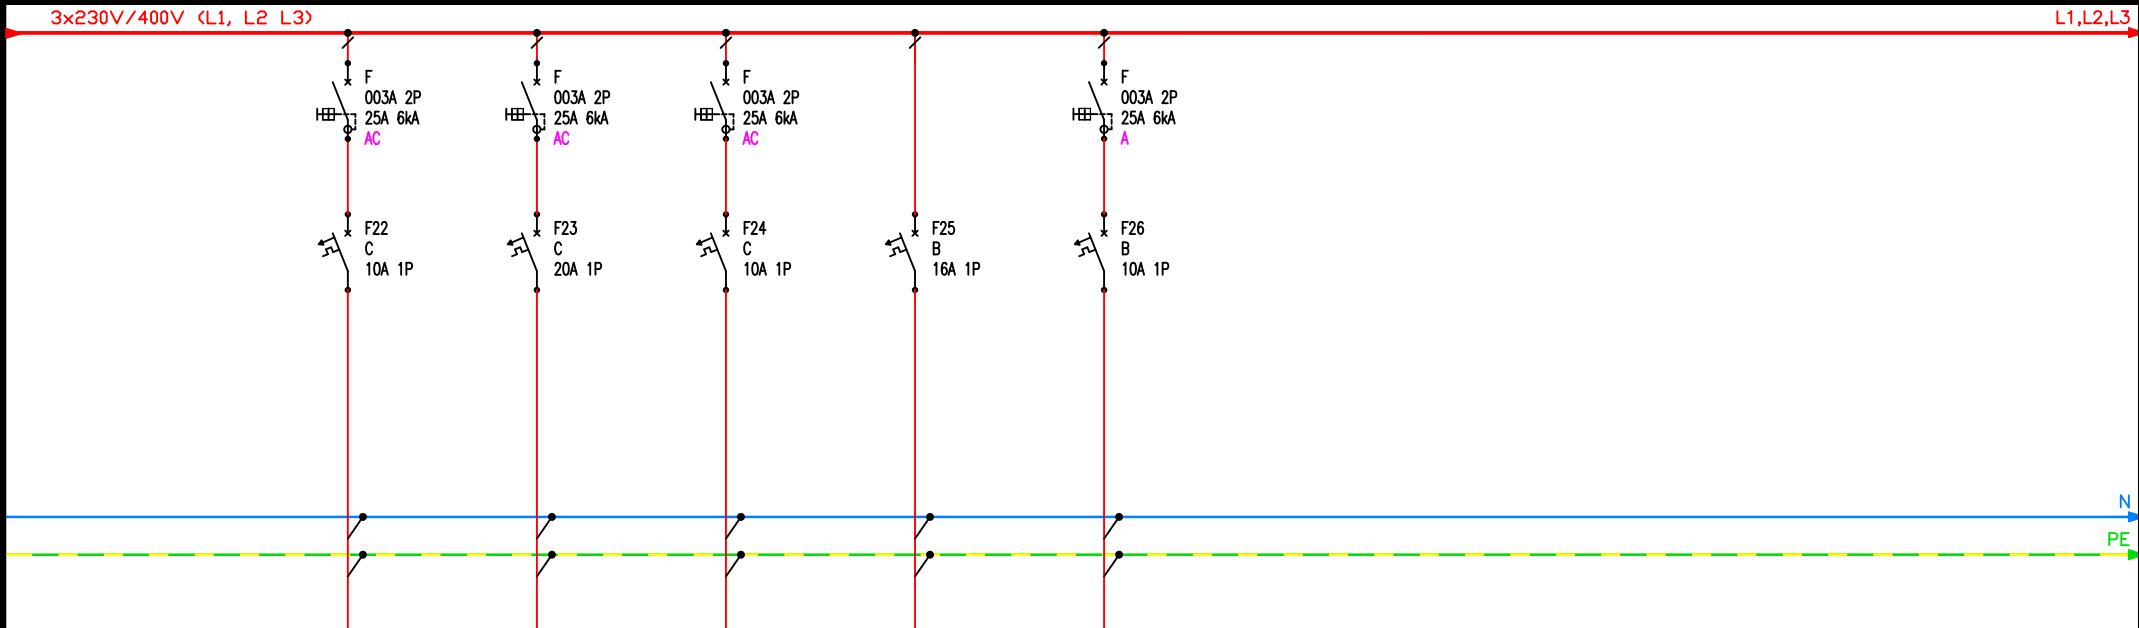

NUMER OBWODU	20	21	22	23	24
ILDOŚĆ ELEMENTÓW	1	1	1	1	1
MOC ZAINST. - P1 [kW]	0,4	3	3	3	3
TYP ORAZ PRZEKRÓJ KABLA / PRZEWODU	N2XH 3x2,5mm2	N2XH 3x4,0mm2	N2XH 3x4,0mm2	N2XH 3x2,5mm2	N2XH 3x2,5mm2
OPIS OBWODU (RODZAJ ODBIORNIKA)	Gniazda zewnętrzne	Klimatyzator KL1	Klimatyzator KL2	Platforma schodowa	Obwody TT
UWAGI					

Adres: DZIAŁKA NR 662 POŁOŻONA W MIEJSCOWOŚCI WOLA BARANOWSKA gm. BARANÓW SANDOMIERSKI	PROJEKTOWAŁ: mgr inż. Jan Jędrzejec upr. nr: UAN.I-7342/2/97	PODPIS:	Biuro projektowe: SAN-PROJ "SAN-PROJ" Usługi Projektowe Janusz Kalamarz		
NAZWA ZADANIA: Rozbudowa i przebudowa istniejącego budynku handlowo-usługowego o ganek i taras wraz ze zmianą sposobu użytkowania budynku handlowo-usługowego na budynek kultury, nauki i oświaty – Dom Ludowy wraz z przebudową wewnętrznych instalacji: wod.-kan., c.o., gazowej i elektrycznej, przebudową przyłącza wodociągowego oraz sieci gazowej, budową przyłącza kanalizacji sanitarnej w m. Wola Baranowska	OPRACOWAŁ: mgr inż. Janusz Kalamarz	PODPIS:	TYTUŁ RYSUNKU: Tablica RG – schemat ideowy		
	OPRACOWAŁ: mgr inż. Arkadiusz Winiarz upr. nr: PDK/0075/PWOE/12	PODPIS:	FAZA: PT	NR RYS.: E-05-4	
			SKALA: 1:1	DATA: 05-2024	Branża: elektryczna