
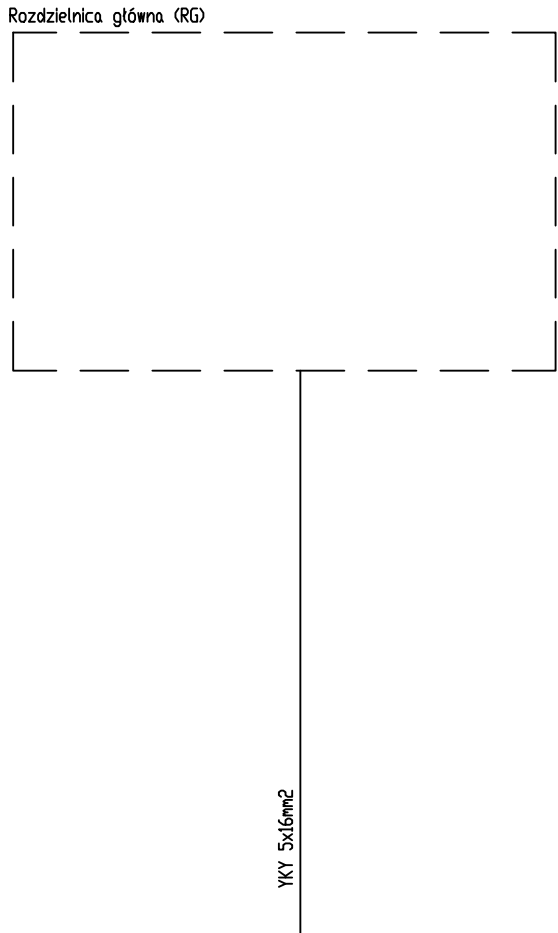


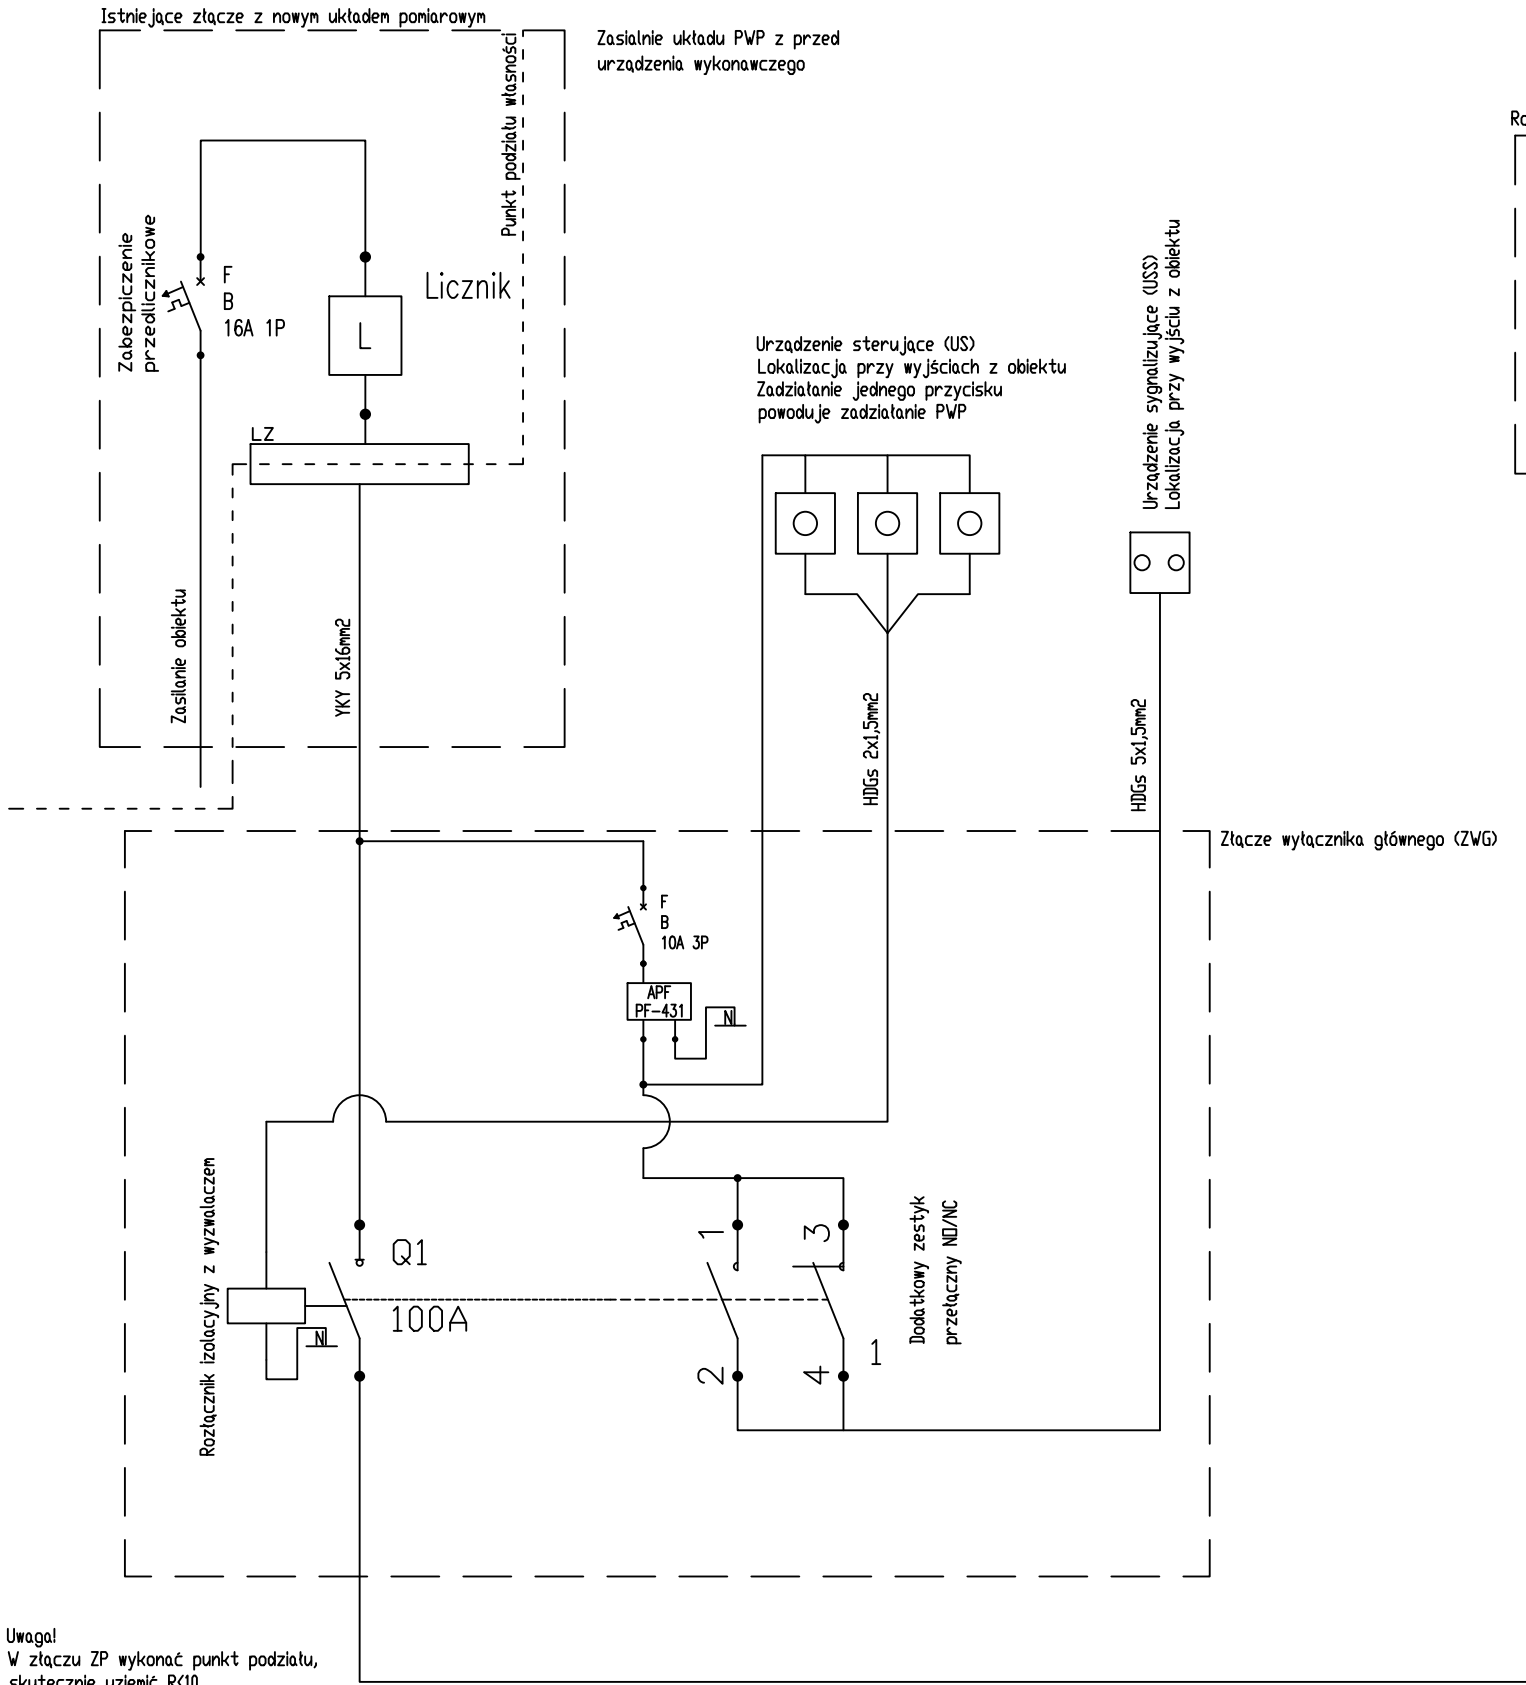

SAN-PROJ "SAN-PROJ" Usługi Projektowe Janusz Kalamarz				
TEMAT: Rozbudowa i przebudowa istniejącego budynku handlowo-usługowego o ganek i taras wraz ze zmianą sposobu użytkowania budynku handlowo-usługowego na budynek kultury, nauki i oświaty – Dom Ludowy wraz z przebudową wewnętrznych instalacji: wod.-kan., c.o., gazowej i elektrycznej, przebudową przyłącza wodociągowego oraz sieci gazowej, budowę przyłącza kanalizacji sanitarnej w m. Wola Baranowska				
ADRES OBIEKTU:		DZIAŁKA NR 662 POŁOŻONA W MIEJSCOWOŚCI WOLA BARANOWSKA gm. BARANÓW SANDOMIERSKI		
TREŚĆ RYSUNKU:		Schemat ideowy zasilania		
PROJEKTOWAŁ:		imię i nazwisko	specj.	NUMER RYSUNKU E-06
OPRACOWAŁ:		mgr inż. Jan Jędrzejec	elektr.	
SPRAWDZIŁ:		mgr inż. Janusz Kalamarz	elektr.	
		mgr inż. Arkadiusz Winiarz	elektr.	
STADIUM	DATA	BRANŻA	SKALA	
PT	05-2024	elektryczna	--	