


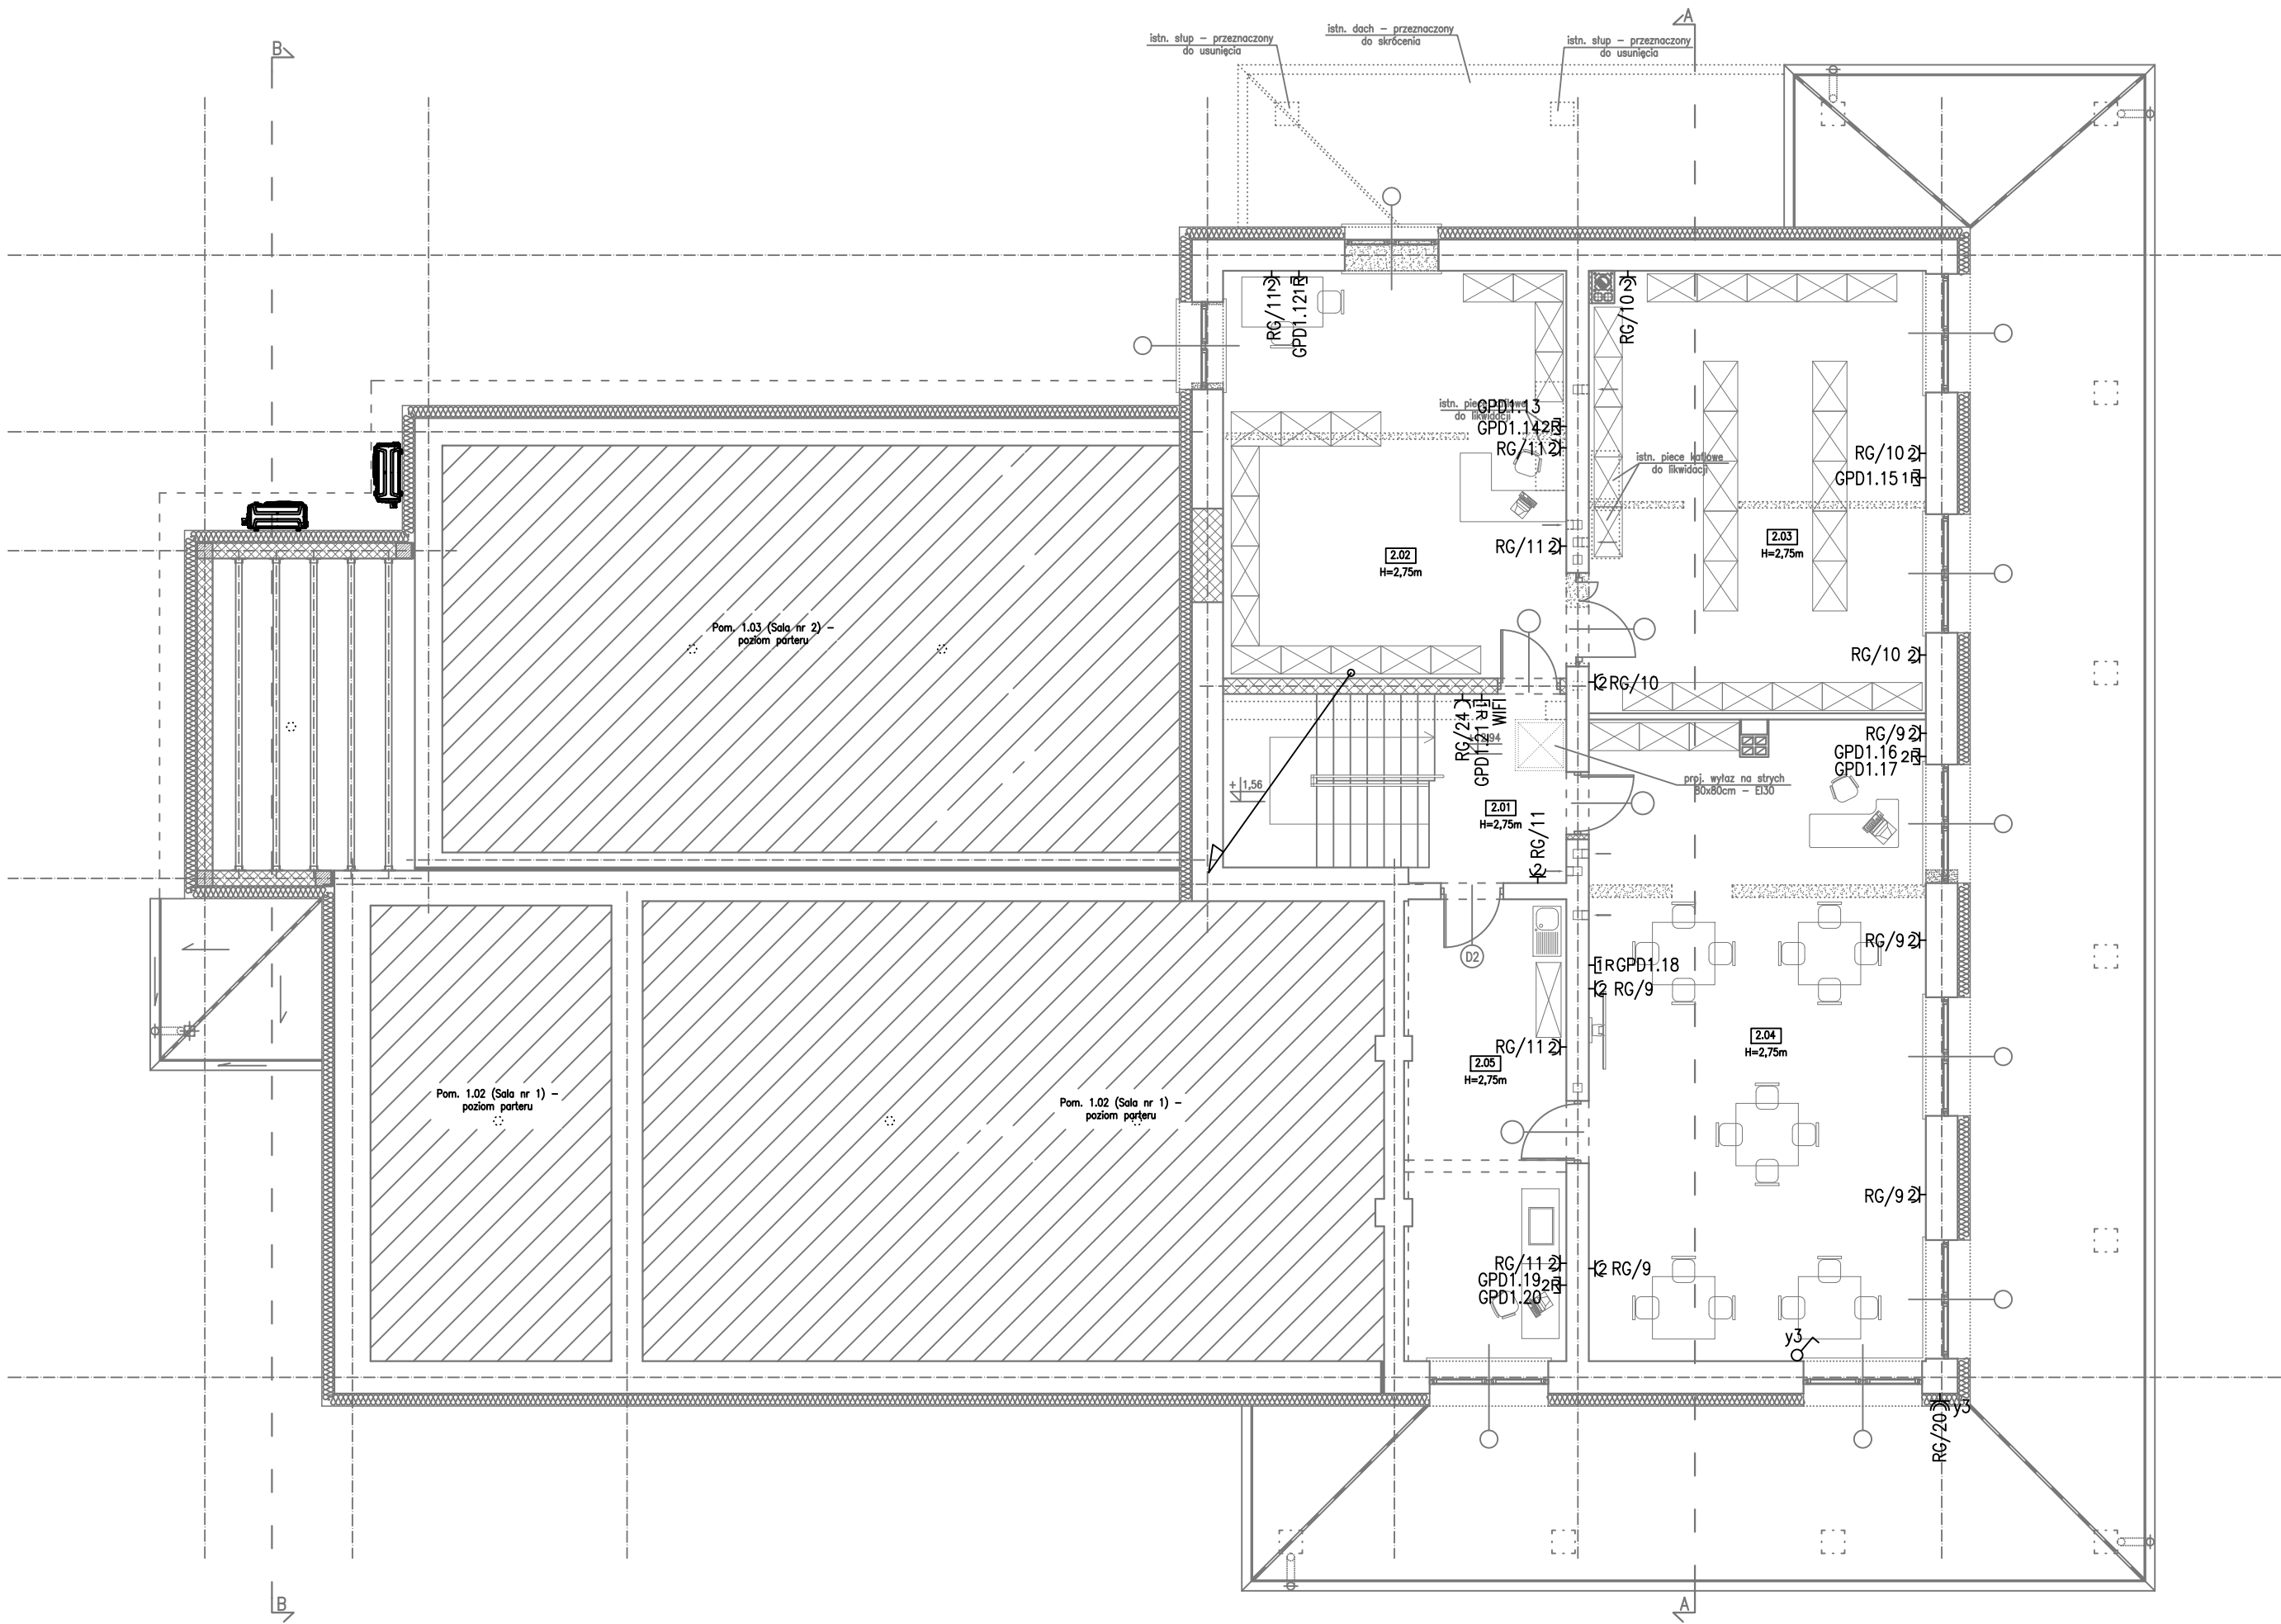

Legenda:

- Istniejące ściany
- Projektowane ściany
- Projektowane wyburzenia
- Istniejąca stolarka
- Projektowana stolarka

Nr pom.	Nazwa pomieszczenia	Posadzka	Pow. użytkowa [m ²]	Pow. całkowita [m ²]
2.01	Korytarz + klatka schodowa	płytki podłogowe	15,92	15,92
2.02	Biblioteka	panele podłogowe	35,92	35,92
2.03	Biblioteka	panele podłogowe	38,07	38,07
2.04	Świetlica	panele podłogowe	55,24	55,24
2.05	Świetlica	panele podłogowe	19,13	19,13
		Razem	164,28	164,28

- Legenda:
- Gniazdo p/t 2x230V 16A w podwójnej ramce hp = 0.3m
 - Gniazdo p/t 1x230V 16A
 - Gniazdo LAN 1xRJ45 hp=0.3m
 - Gniazdo LAN 2xRJ45 hp=0.3m
 - Gniazdo LAN 1xRJ45 (Do routera WIFI) hp=2.2m
 - Montaż- POE INJECTOR – zasilony zgodnie z rysunkiem

SAN-PROJ

"SAN-PROJ" Usługi Projektowe
Janusz Kalamarz

TEMAT: Rozbudowa i przebudowa istniejącego budynku handlowo-usługowego o ganek i taras wraz ze zmianą sposobu użytkowania budynku handlowo-usługowego na budynek kultury, nauki i oświaty – Dom Ludowy wraz z przebudową wewnętrznych instalacji: wod.-kan., c.o., gazowej i elektrycznej, przebudową przyłącza wodociągowego oraz sieci gazowej, budową przyłącza kanalizacji sanitarnej w m. Wola Baranowska

ADRES OBIEKTU: DZIAŁKA NR 662 POŁOŻONA W MIEJSCOWOŚCI WOLA BARANOWSKA gm. BARANÓW SANDOMIERSKI

TREŚĆ RYSUNKU: INSTALACJA ELEKTRYCZNA GNIĄZDOWA – RZUT PIĘTRA

imię i nazwisko	specj.	nr upr.	podpis	NUMER RYSUNKU E-04
PROJEKTOWAŁ: mgr inż. Jan Jędrzejec	elektr.	UAN.I-7342/2/97		
OPRACOWAŁ: mgr inż. Janusz Kalamarz	elektr.			
SPRAWDZIŁ: mgr inż. Arkadiusz Winiarz	elektr.	PKK/0075/PWOE/12		

STADIUM	DATA	BRANŻA	SKALA
PT	05-2024	elektryczna	1:100