
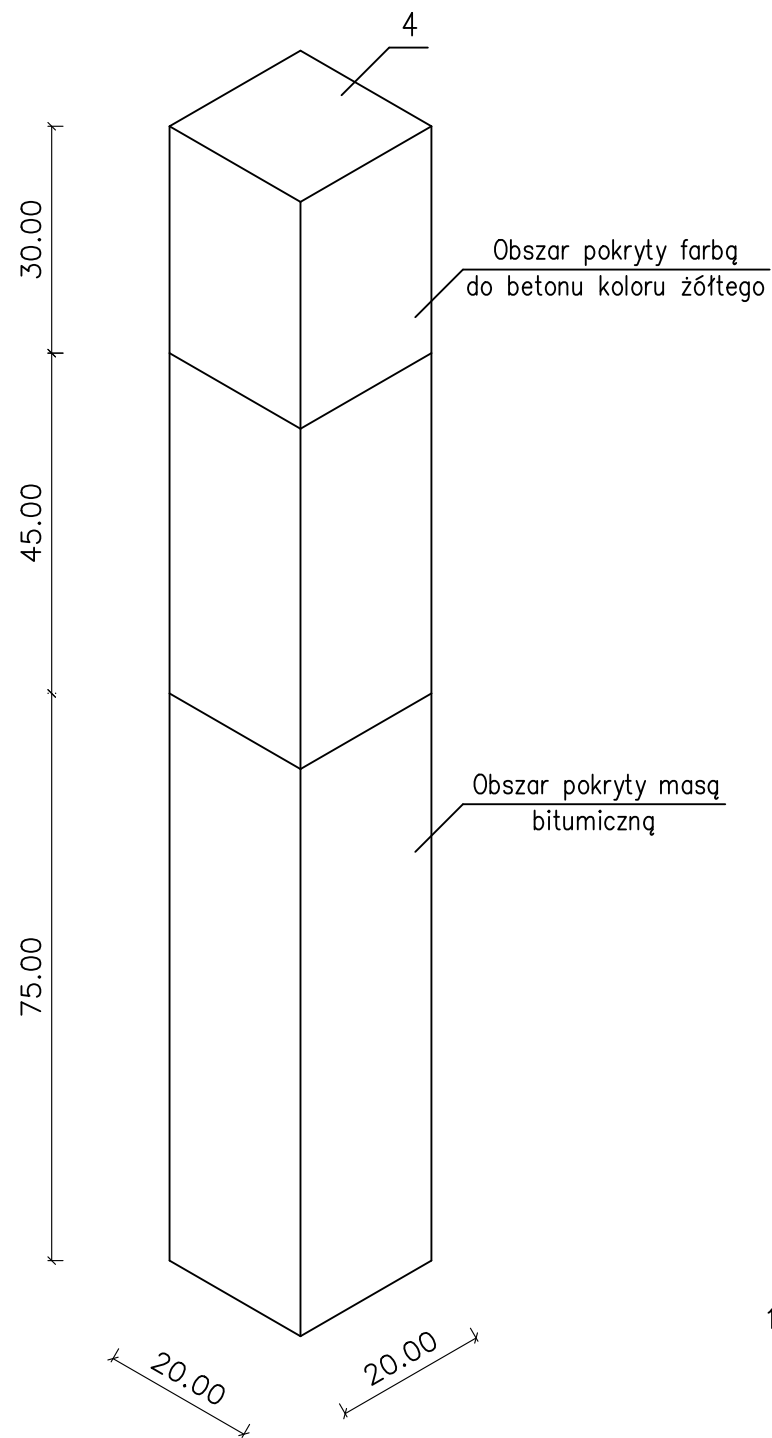


SŁUPEK ZNACZNIKOWY Z TABLICZKĄ ORIENTACYJNĄ

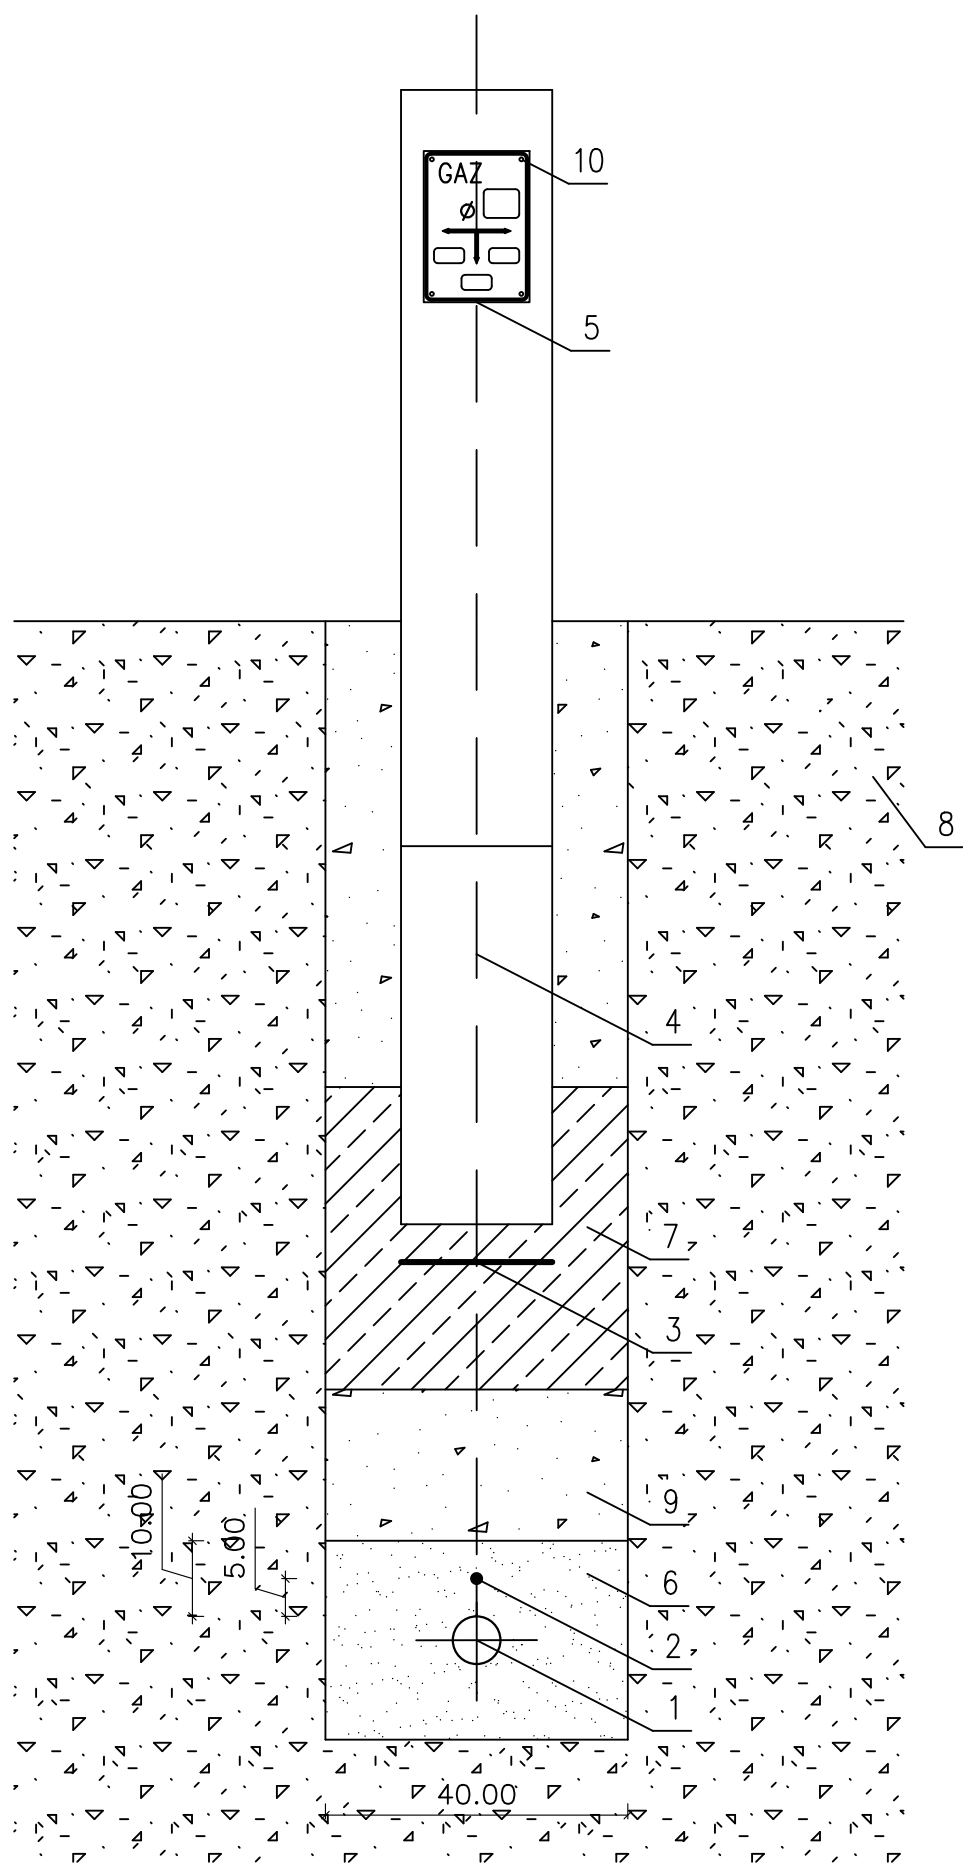

OZNACZENIA:

1. Proj. gazociąg średniego ciśnienia PE dn63
2. Druk lokalizacyjny DY 1x2,5mm²
3. Taśma ostrzegawcza koloru żółtego
4. Słupki oznaczeniowy żelbetowy 150x20x20cm
5. Tabliczka orientacyjna aluminiowa
6. Obsypka
7. Fundament betonowy pod słupki oznaczeniowy
8. Grunt rodzimy
9. Zasyp wykopu gruntem rodzimym zagęszczonym
10. Mocowanie tabliczki kołek rozporowy Ø6mm-4 szt.

SAN-PROJ		"SAN-PROJ" Usługi Projektowe			
PROJ		Janusz Kalamarz			
OBJEKT:Rozbudowa i przebudowa istniejącego budynku handlowo-usługowego o ganek i taras wraz ze zmianą sposobu użytkowania budynku handlowo-usługowego na budynek kultury, nauki i oświaty – Dom Ludowy wraz z przebudową wewnętrznych instalacji wod.-kan., c.o., gazowej i elektrycznej, przebudowa przyłącza wodociągowego oraz sieci gazowej, budowa przyłącza kanalizacji sanitarnej w m. Wola Baranowska					
TREŚĆ RYSUNKU SŁUPEK ZNACZNIKOWY Z TABLICZKĄ ORIENTACYJNĄ					
imię i nazwisko		specj.	nr upr.	podpis	NUMER RYSUNKU
PROJEKTOWAŁ:					4
mgr inż. Marek Kosior		sanit.	UAN/III/7342/ 12/98		
PROJEKTOWAŁ:					
inż. Paulina Gurak		sanit.			
STADIUM	DATA	BRANŻA	SKALA		
PT	05–2024	sanitarna	1:100		