


SCHEMAT PODEJŚCIA PRZYŁĄCZA DO SKRZYNKI GAZOWEJ

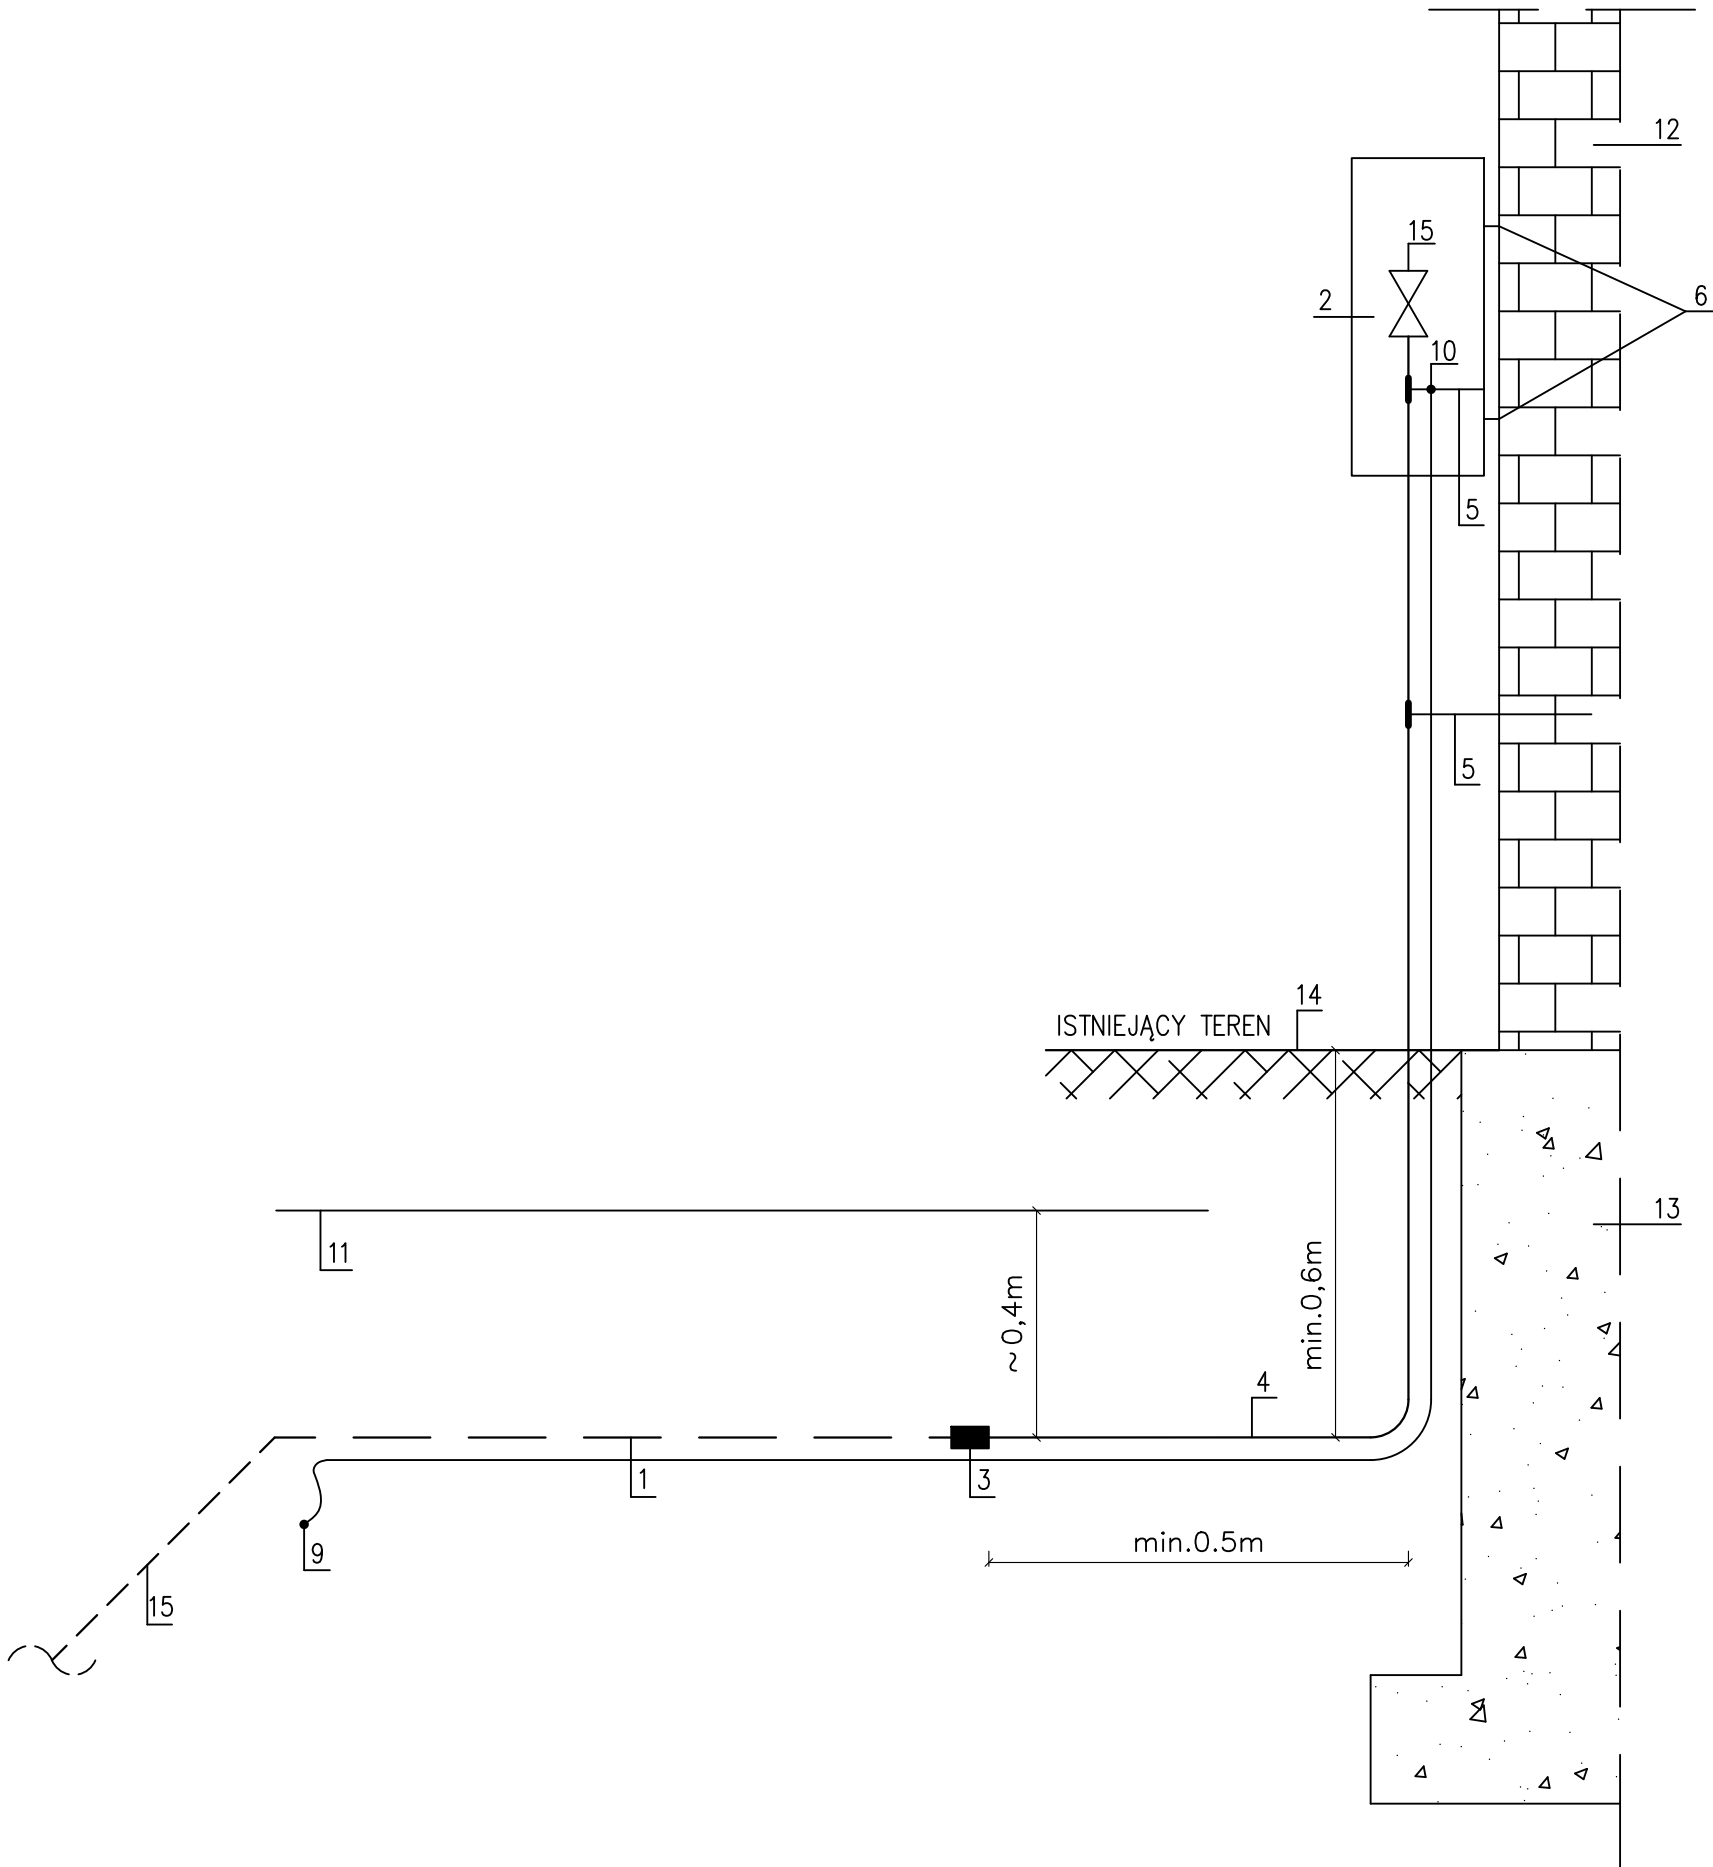

OZNACZENIA:

- 1. Proj. przyłącz gazowy PEØ25
- 2. Istn. szafka gazowa 600x600x250mm na ścianie budynku
- 3. Połączenie PE/stal dn25/dn20
- 4. Stalowy odcinek przyłącza dn20
- 5. Wsporniki stalowe mocujące rurę przewodową
- 6. Wkręty kotwiące szafkę gazową
- 7. Proj. gazociąg PE dn63
- 8. Trójnik siodłowy dn63/25
- 9. Przewód lokalizacyjny
- 10. Trwałe połączenie przewodu ze wspornikiem
- 11. Taśma ostrzegająca
- 12. Ściana budynku
- 13. Fundament
- 14. Istn. odbojówka
- 15. Kurek główny odcinający dn15
- 16. Proj. gazociąg średniego ciśnienia PE63

SAN

PROJ