



PRZEKRÓJ NORMALNY B-B – PRZEKRÓJ PRZES PODJAZD PRZEZNACZONY DLA OSÓB NIEPEŁNOSPRAWNYCH w km 4 + 320
skala 1:50

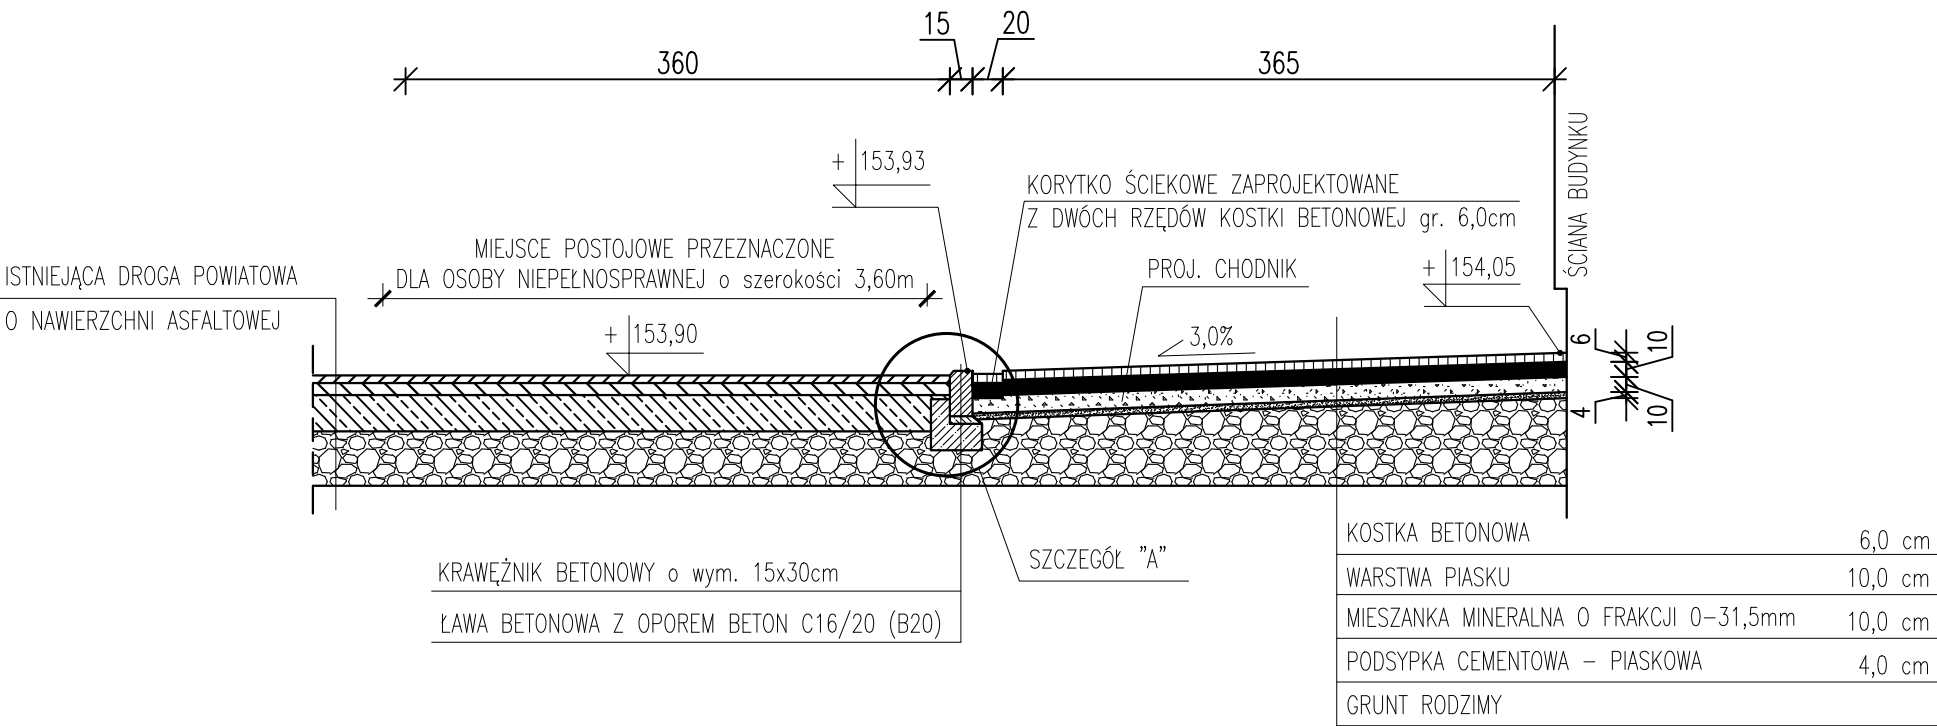

SZCZEGÓŁ "A"
skala 1:25

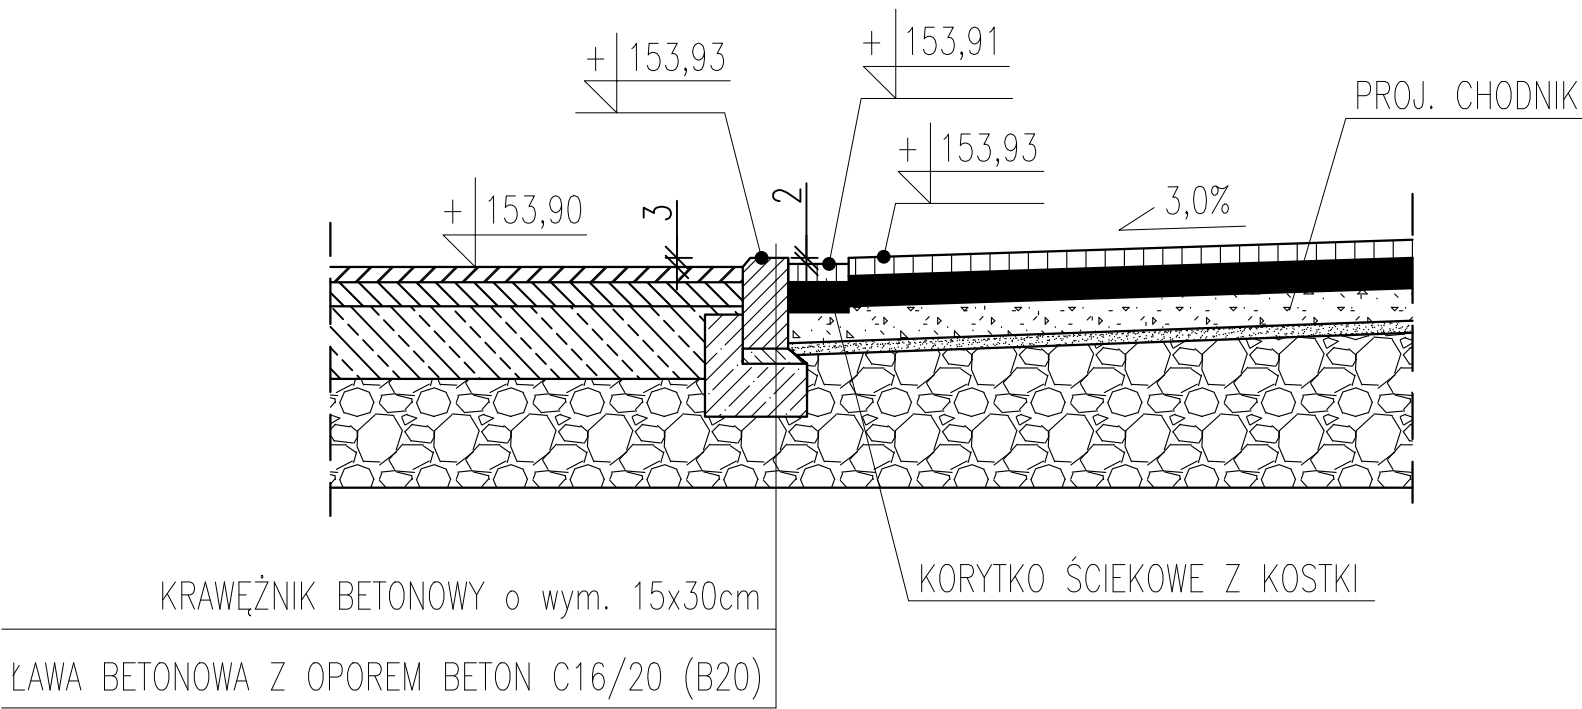

Konstrukcja istn. drogi

Konstrukcja proj. chodnika

SAN-PROJ "SAN-PROJ" Usługi Projektowe Janusz Kalamarz			
TEMAT: Rozbudowa i przebudowa istniejącego budynku handlowo-usługowego o ganek i taras wraz ze zmianą sposobu użytkowania budynku handlowo-usługowego na budynek kultury, nauki i oświaty – Dom Ludowy wraz z przebudową wewnętrznych instalacji: wod.-kan., c.o., gazowej i elektrycznej, przebudowa przyłącza wodociągowego oraz sieci gazowej, budowę przyłącza kanalizacji sanitarnej w m. Wola Baranowska			
ADRES OBIEKTU: DZIAŁKA NR 662 POŁOŻONA W MIEJSCOWOŚCI WOLA BARANOWSKA gm. BARANÓW SANODMIERSKI			
TREŚĆ RYSUNKU: PRZEKRÓJ B-B-PRZEKRÓJ PRZES PODJAZD PRZEZNACZONY DLA OSÓB NIEPEŁNOSPRAWNYCH w km 4 + 320			
imię i nazwisko branża specjalność nr upr. podpis			NUMER RYSUNKU
PROJEKTOWAŁ: mgr inż. Andrzej Kępka konstr.-bud. drogowa UAN/III/7342/34/97			3
STADIUM PT	DATA 04-2024	BRANŻA drogowa	SKALA 1:50, 1:25