


UŁOŻENIA KRAWĘŻNIKA BETONOWEGO NA ŁAWIE BETONOWEJ Z OPOREM W MIEJSCU ZANIŻENIA KRAWĘŻNIKA – SZCZEGÓŁ "A" skala 1:20

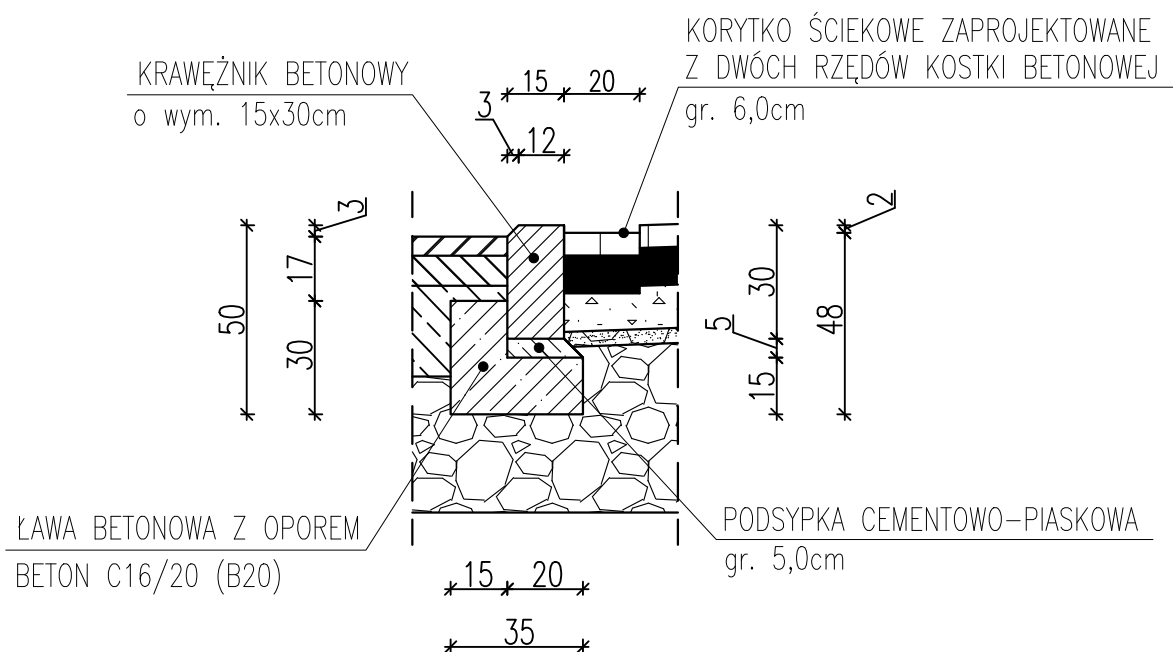

SAN PROJ		"SAN-PROJ" Usługi Projektowe Janusz Kalamarz		
TEMAT: Rozbudowa i przebudowa istniejącego budynku handlowo-usługowego o ganek i taras wraz ze zmianą sposobu użytkowania budynku handlowo-usługowego na budynek kultury, nauki i oświaty – Dom Ludowy wraz z przebudową wewnętrznych instalacji: wod.-kan., c.o., gazowej i elektrycznej, przebudowa przyłącza wodociągowego oraz sieci gazowej, budową przyłącza kanalizacji sanitarnej w m. Wola Baranowska				
ADRES OBIEKTU:		DZIAŁKA NR 662 POŁOŻONA W MIEJSCOWOŚCI WOLA BARANOWSKA gm. BARANÓW SANODMIERSKI		
TREŚĆ RYSUNKU: UŁOŻENIA KRAWĘŻNIKA BETONOWEGO NA ŁAWIE BETONOWEJ Z OPOREM W MIEJSCU ZANIŻENIA KRAWĘŻNIKA – SZCZEGÓŁ "A"				
imię i nazwisko branża specjalność nr upr. podpis PROJEKTOWAŁ: mgr inż. Andrzej Kępka konstr.-bud. drogowa UAN/III/7342/34/97				NUMER RYSUNKU 4
STADIUM PT	DATA 04-2024	BRANŻA drogowa		SKALA 1:20