



PRZEKRÓJ NORMALNY C-C – PRZEKRÓJ PRZESZ CHODNIK I ISTNIEJĄCĄ NAWIERZCHNIĘ ASFALTOWĄ w km 4 + 327
skala 1:50

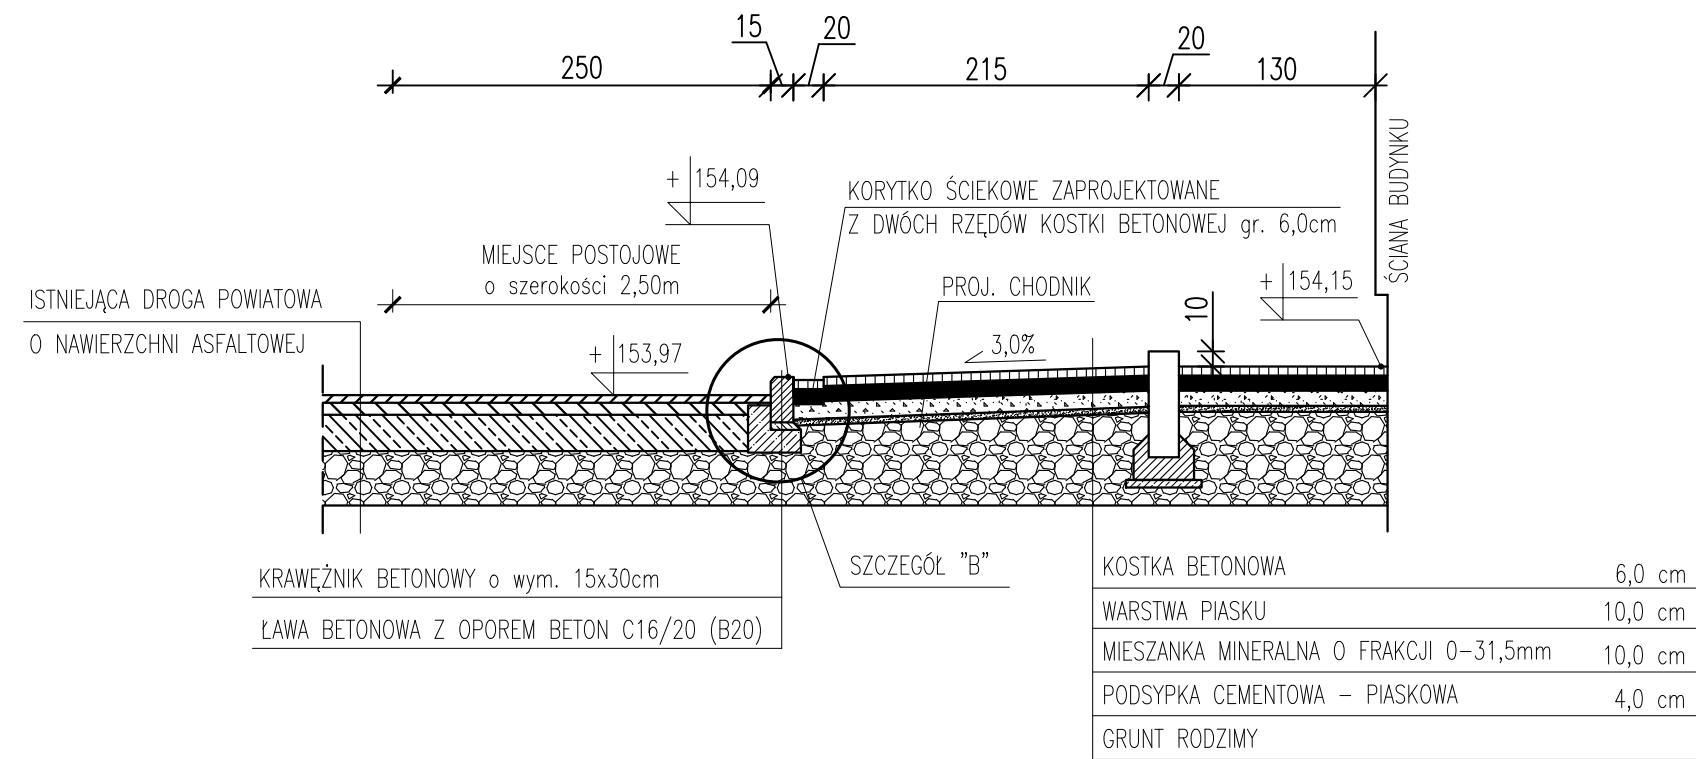

SZCZEGÓŁ "B"
skala 1:25

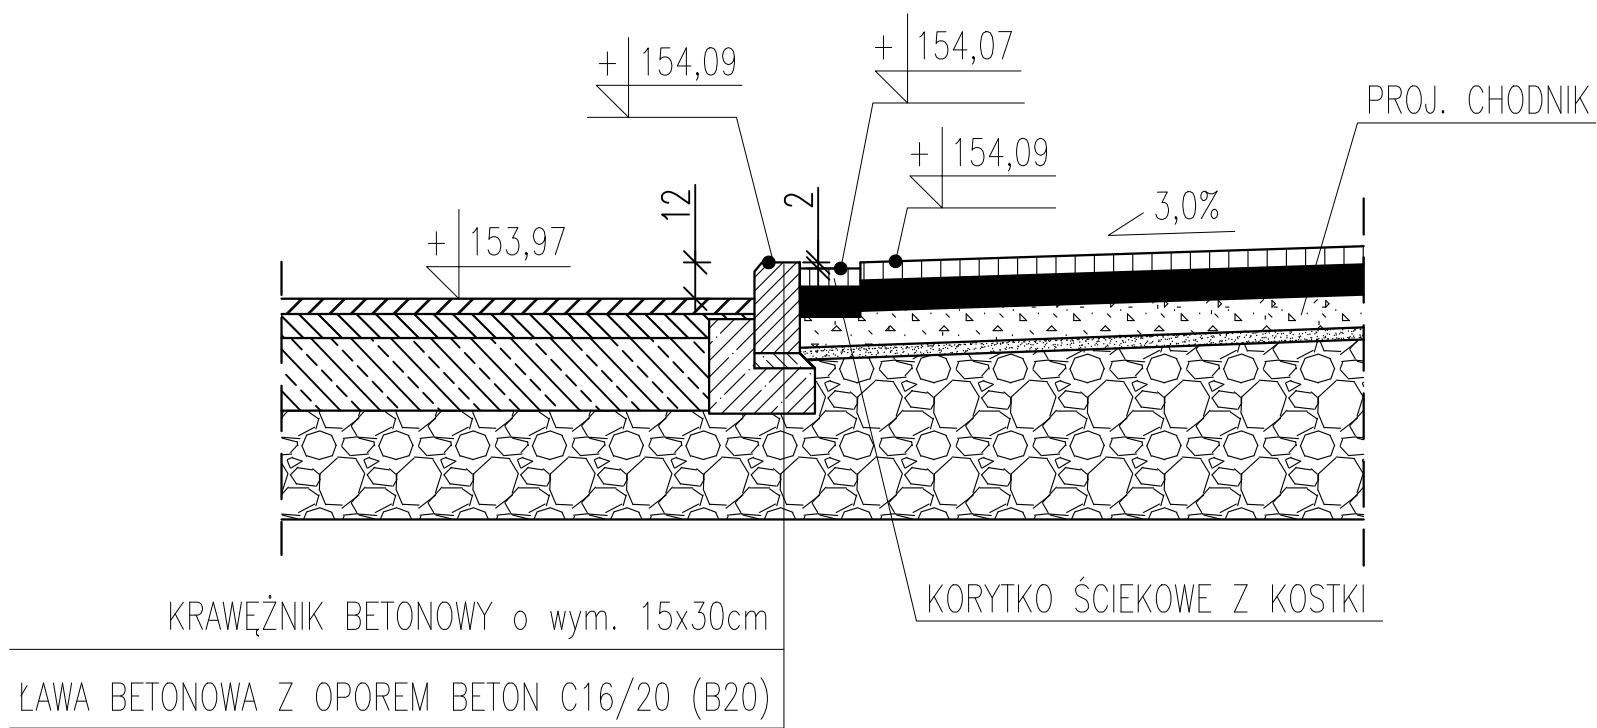

Konstrukcja istn. drogi

Konstrukcja proj. chodnika

SAN-PROJ PROJ "SAN-PROJ" Usługi Projektowe Janusz Kalamarz					
TEMAT: Rozbudowa i przebudowa istniejącego budynku handlowo-usługowego o ganek i taras wraz ze zmianą sposobu użytkowania budynku handlowo-usługowego na budynek kultury, nauki i oświaty – Dom Ludowy wraz z przebudową wewnętrznych instalacji: wod.-kan., c.o., gazowej i elektrycznej, przebudowa przyłącza wodociągowego oraz sieci gazowej, budową przyłącza kanalizacji sanitarnej w m. Wola Baranowska					
ADRES OBIEKTU: DZIAŁKA NR 662 POŁOŻONA W MIEJSCOWOŚCI WOLA BARANOWSKA gm. BARANÓW SANODMIERSKI					
TREŚĆ RYSUNKU: PRZEKRÓJ NORMALNY C-C-PRZEKRÓJ PRZESZ CHODNIK I ISTNIEJĄCĄ NAWIERZCHNIĘ ASFALTOWĄ w km 4 + 327					
imię i nazwisko branża specjalność nr upr. podpis					NUMER RYSUNKU 5
PROJEKTOWAŁ: mgr inż. Andrzej Kępka konstr.-bud. drogowa UAN/III/7342/34/97					
STADIUM PT		DATA 04-2024		BRANŻA drogowa	