


SZCZEGÓŁ "B" UŁOŻENIA KRAWĘŻNIKA BETONOWEGO
NA ŁAWIE BETONOWEJ Z OPOREM
skala 1:20

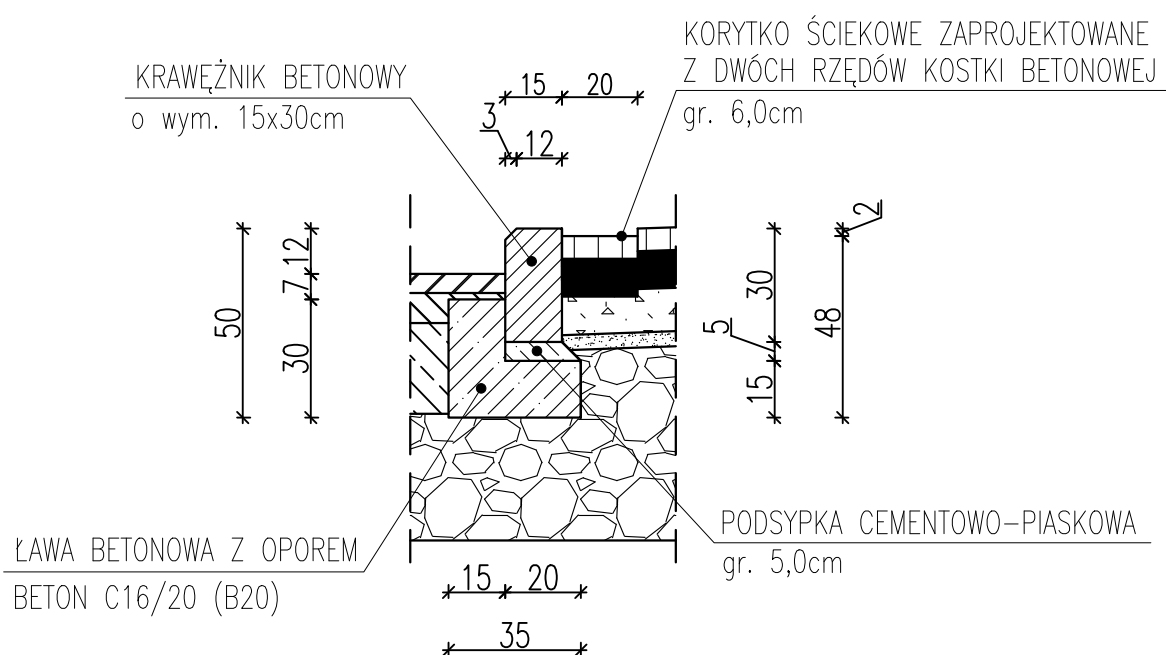

		"SAN-PROJ" Usługi Projektowe Janusz Kalamarz	
TEMAT: Rozbudowa i przebudowa istniejącego budynku handlowo-usługowego o ganek i taras wraz ze zmianą sposobu użytkowania budynku handlowo-usługowego na budynek kultury, nauki i oświaty – Dom Ludowy wraz z przebudową wewnętrznych instalacji: wod.-kan., c.o., gazowej i elektrycznej, przebudowa przyłączy wodociągowego oraz sieci gazowej, budowę przyłącza kanalizacji sanitarnej w m. Wola Baranowska			
ADRES OBIEKTU:		DZIAŁKA NR 662 POŁOŻONA W MIEJSCOWOŚCI WOLA BARANOWSKA gm. BARANÓW SANODMIERSKI	
TREŚĆ RYSUNKU:		SZCZEGÓŁ "B" UŁOŻENIA KRAWĘŻNIKA BETONOWEGO NA ŁAWIE BETONOWEJ Z OPOREM	
imię i nazwisko branża specjalność nr upr. podpis			NUMER RYSUNKU 6
PROJEKTOWAŁ: mgr inż. Andrzej Kępka konstr.-bud. drogowa UAN/III/7342/34/97			
STADIUM PT	DATA 04-2024	BRANŻA drogowa	SKALA 1:20