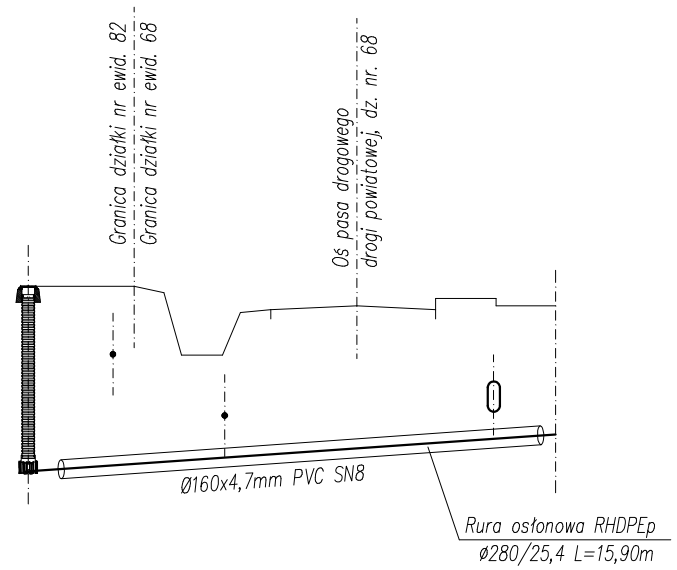


1:100

1:250

Poziom porównawczy 190,00 m.n.p.m

	Projektowana studzienka kanalizacji sanitarnej PP ø425mm z włazem typu B125	Proj. przyłącze kanalizacji sanitarnej ø160mm	Kabel telekomunikacyjny t, Ro=200,00	Proj. przyłącze kanalizacji sanitarnej ø160mm	Kabel telekomunikacyjny t, Ro=199,20	Proj. przyłącze kanalizacji sanitarnej ø160mm	Sieć kanalizacji deszczowej kd, Ro=199,45	Proj. przyłącze kanalizacji sanitarnej ø160mm	GRANICA DZIAŁKI NR EWID. 65/5
Rzędna terenu	200,90	200,90	200,00		200,75	200,65			
Rzędna dna rury	198,45	198,53	198,65		198,90	198,95			
Zagłębienie	2,45	2,37	1,35		1,85	1,70			
Średnice / Spadki		Ø160mm PVC-U SN8			i=2,90%				
Odległości	0,00	2,80	6,50		15,40	17,40			
Węzeł	S14	t	t		kd400	P4			

Nazwa inwestycji:	BUDOWA SIECI KANALIZACJI SANITARNEJ Z PRZYŁĄCZAMI	
Adres inwestycji:	obręb PRZYCŁAPY, gmina WIERZCHLAS, dz. nr ewid. 59, 71, 72, 74/2, 75/6, 75/5, 75/4, 75/2, 76, 81, 82, 83/3, 83/4, 83/1, 84/2, 80/1, 73 – droga gminna, 68 – droga powiatowa	
Inwestor:	GMINA WIERZCHLAS ul. Szkolna 7, 98-324 Wierzchlas	
Temat:	SIEĆ KANALIZACJI SANITARNEJ Z PRZYŁĄCZAMI	
Nazwa rysunku:	PROFIL PODŁUŻNY PRZYŁĄCZA KANALIZACJI SANITARNEJ ø160mm	
Projektant: (branża sanitarna)	mgr inż. Przemysław Wilk upr.: OPL/1689/PWBS/19	
Sprawdził: (branża sanitarna)	mgr inż. Mariusz Kościelny upr.: OPL/0546/P00S/09	
Skala 1:100/250	Data oprac. 11.2023	Tom I / Nr rys. S10