
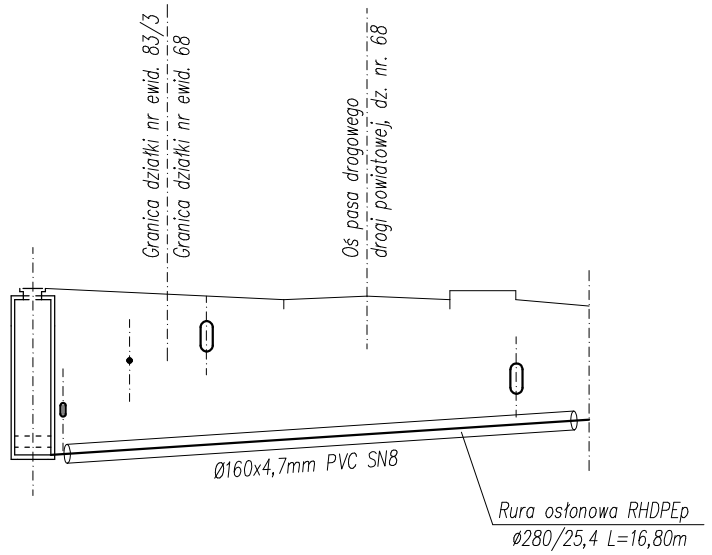


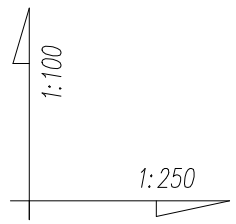

Poziom porównawczy 190,00 m.n.p.m

		Projektowana studzienka kanalizacyjna żelbetowa Ø1000mm z włazem typu B125	Proj. przyłącze kanalizacji sanitarnej Ø160mm	Sieć wodociągowa w175, Ro=199,57	Proj. przyłącze kanalizacji sanitarnej Ø160mm	Kabel telekomunikacyjny t, Ro=200,23	Proj. przyłącze kanalizacji sanitarnej Ø160mm	Przepust kan. deszczowej kd, Ro=200,50	Proj. przyłącze kanalizacji sanitarnej Ø160mm	Sieć kanalizacji deszczowej kd, Ro=199,99	Proj. przyłącze kanalizacji sanitarnej Ø160mm	GRANICA DZIAŁKI NR EWID. 65/4
Rzędna terenu	201,20	201,17	201,13	201,08	201,03	200,95						
Rzędna dna rury	199,00	199,00	199,05	199,12	199,38	199,45						
Zagłębienie	2,20	2,17	2,08	1,96	1,65	1,50						
Średnice / Spadki		Ø160mm PVC-U SN8				i=2,40%						
Odległości	0,00	1,20	3,20	5,75	16,00	18,40						
Węzeł	S15 / w175 t kd400				kd400 P5							

Nazwa inwestycji:	BUDOWA SIECI KANALIZACJI SANITARNEJ Z PRZYŁĄCZAMI	
Adres inwestycji:	obręb PRZYCŁAPY, gmina WIERZCHLAS, dz. nr ewid. 59, 71, 72, 74/2, 75/6, 75/5, 75/4, 75/2, 76, 81, 82, 83/3, 83/4, 83/1, 84/2, 80/1, 73 – droga gminna, 68 – droga powiatowa	
Inwestor:	GMINA WIERZCHLAS ul. Szkolna 7, 98–324 Wierzchlas	
Temat:	SIEĆ KANALIZACJI SANITARNEJ Z PRZYŁĄCZAMI	
Nazwa rysunku:	PROFIL PODŁUŻNY PRZYŁĄCZA KANALIZACJI SANITARNEJ Ø160mm	
Projektant: (branża sanitarna)	mgr inż. Przemysław Wilk upr.: OPL/1689/PWBS/19	
Sprawdził: (branża sanitarna)	mgr inż. Mariusz Kościelny upr.: OPL/0546/P00S/09	
Skala 1:100/250	Data oprac. 11.2023	Tom I — Nr rys. S11