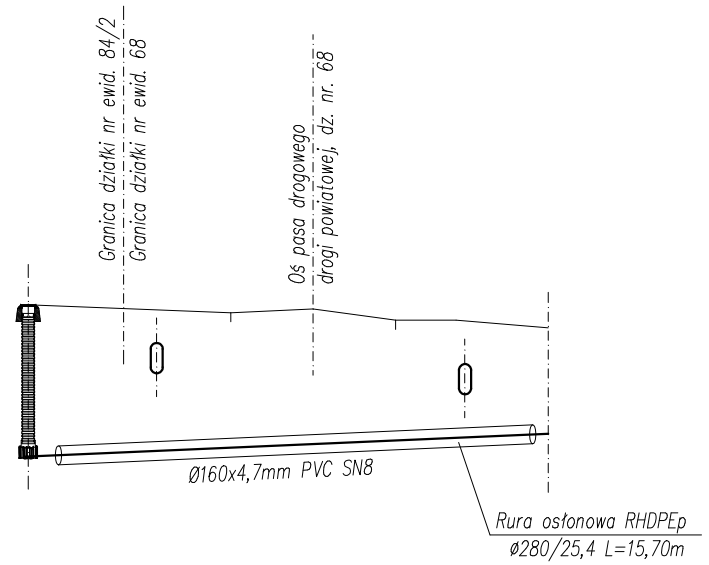



1:100

1:250

Poziom porównawczy 190,00 m.n.p.m

| | Projektowana studzienka kanalizacji sanitarnej PP ø425mm z włazem typu B125 | Proj. przyłącze kanalizacji sanitarnej ø160mm | Przepust kan. deszczowej kd, Ro=200,70 | Proj. przyłącze kanalizacji sanitarnej ø160mm | Sieć kanalizacji deszczowej kd, Ro=200,45 | Proj. przyłącze kanalizacji sanitarnej ø160mm | GRANICA DZIAŁKI NR EWID. 66 |
|---|---|---|---|---|---|---|---|
| Rzędna terenu | 201,40 | 201,33 | | 201,20 | | 201,10 | |
| Rzędna dna rury | 199,40 | 199,46 | | 199,66 | | 199,70 | |
| Zagłębienie | 2,00 | 1,87 | | 1,54 | | 1,40 | |
| Średnice / Spadki | | Ø160mm PVC-U SN8 | | | | i=1,70% | |
| Odległości | 0,00 | 14,55 | | 14,55 | | 17,20 | |
| Węzeł | S16 | kd400 | | kd400 | | P6 | |

| | | | |
|---|---|---|---|
| Nazwa inwestycji: | BUDOWA SIECI KANALIZACJI SANITARNEJ Z PRZYŁĄCZAMI | | |
| Adres inwestycji: | obręb PRZYCŁAPY, gmina WIERZCHLAS, dz. nr ewid. 59, 71, 72, 74/2, 75/6, 75/5, 75/4, 75/2, 76, 81, 82, 83/3, 83/4, 83/1, 84/2, 80/1, 73 – droga gminna, 68 – droga powiatowa | | |
| Inwestor: | GMINA WIERZCHLAS<br>ul. Szkolna 7, 98–324 Wierzchlas | | |
| Temat: | SIEĆ KANALIZACJI SANITARNEJ Z PRZYŁĄCZAMI | | |
| Nazwa rysunku: | PROFIL PODŁUŻNY PRZYŁĄCZA KANALIZACJI SANITARNEJ ø160mm | | |
| Projektant: (branża sanitarna) | mgr inż.<br>Przemysław Wilk<br>upr.: OPL/1689/PWBS/19 | | |
| Sprawdził: (branża sanitarna) | mgr inż.<br>Mariusz Kościelny<br>upr.: OPL/0546/P00S/09 | | |
| Skala 1:100/250 | Data oprac. 11.2023 | Tom I | Nr rys. S12 |