
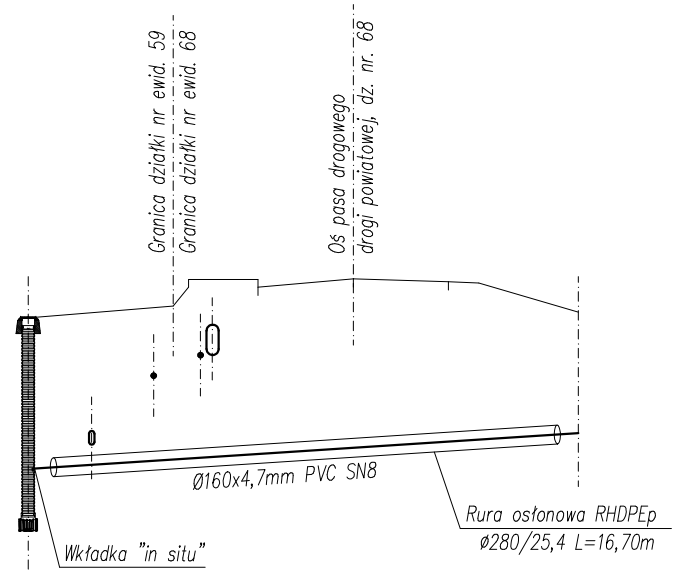


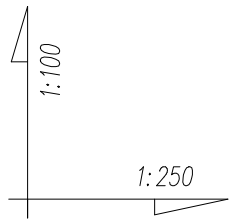

Poziom porównawczy 182,00 m.n.p.m

Rzędna terenu	192,70	192,70	192,75	192,85	193,20	193,20	192,80	
Rzędna dna rury	189,90	190,70	190,79	190,86	190,88	190,89	191,20	
Zagłębienie	2,80	2,00	1,96	1,99	2,32	2,31	1,60	
Średnice / Spadki		Ø160mm PVC-U SN8 i=2,70%						
Odległości	0,00	2,10	4,15	5,70	6,10		18,20	
Węzeł	S28	w175	t	t kd400			P7	

Projektowana studzienka kanalizacji sanitarnej	PP ø425mm z włazem typu B125	Proj. przyłącze kanalizacji sanitarnej ø160mm	Sieć wodociągowa w175, Ro=191,10	Proj. przyłącze kanalizacji sanitarnej ø160mm	Kabel telekomunikacyjny t, Ro=191,95	Proj. przyłącze kanalizacji sanitarnej ø160mm	Kabel telekomunikacyjny t, Ro=192,20	Proj. przyłącze kanalizacji sanitarnej ø160mm	Sieć kanalizacji deszczowej kd, Ro=192,40	Proj. przyłącze kanalizacji sanitarnej ø160mm	GRANICA DZIAŁKI NR EWID. 70

Nazwa inwestycji:	BUDOWA SIECI KANALIZACJI SANITARNEJ Z PRZYŁĄCZAMI
Adres inwestycji:	obręb PRZYCŁAPY, gmina WIERZCHLAS, dz. nr ewid. 59, 71, 72, 74/2, 75/6, 75/5, 75/4, 75/2, 76, 81, 82, 83/3, 83/4, 83/1, 84/2, 80/1, 73 – droga gminna, 68 – droga powiatowa
Inwestor:	GMINA WIERZCHLAS ul. Szkolna 7, 98-324 Wierzchlas
Temat:	SIEĆ KANALIZACJI SANITARNEJ Z PRZYŁĄCZAMI
Nazwa rysunku:	PROFIL PODŁUŻNY PRZYŁĄCZA KANALIZACJI SANITARNEJ ø160mm

Projektant: (branża sanitarna)	mgr inż. Przemysław Wilk upr.: OPL/1689/PWBS/19	
Sprawdził: (branża sanitarna)	mgr inż. Mariusz Kościelny upr.: OPL/0546/POOS/09	

Skala 1:100/250	Data oprac. 11.2023	Tom I	Nr rys. S13