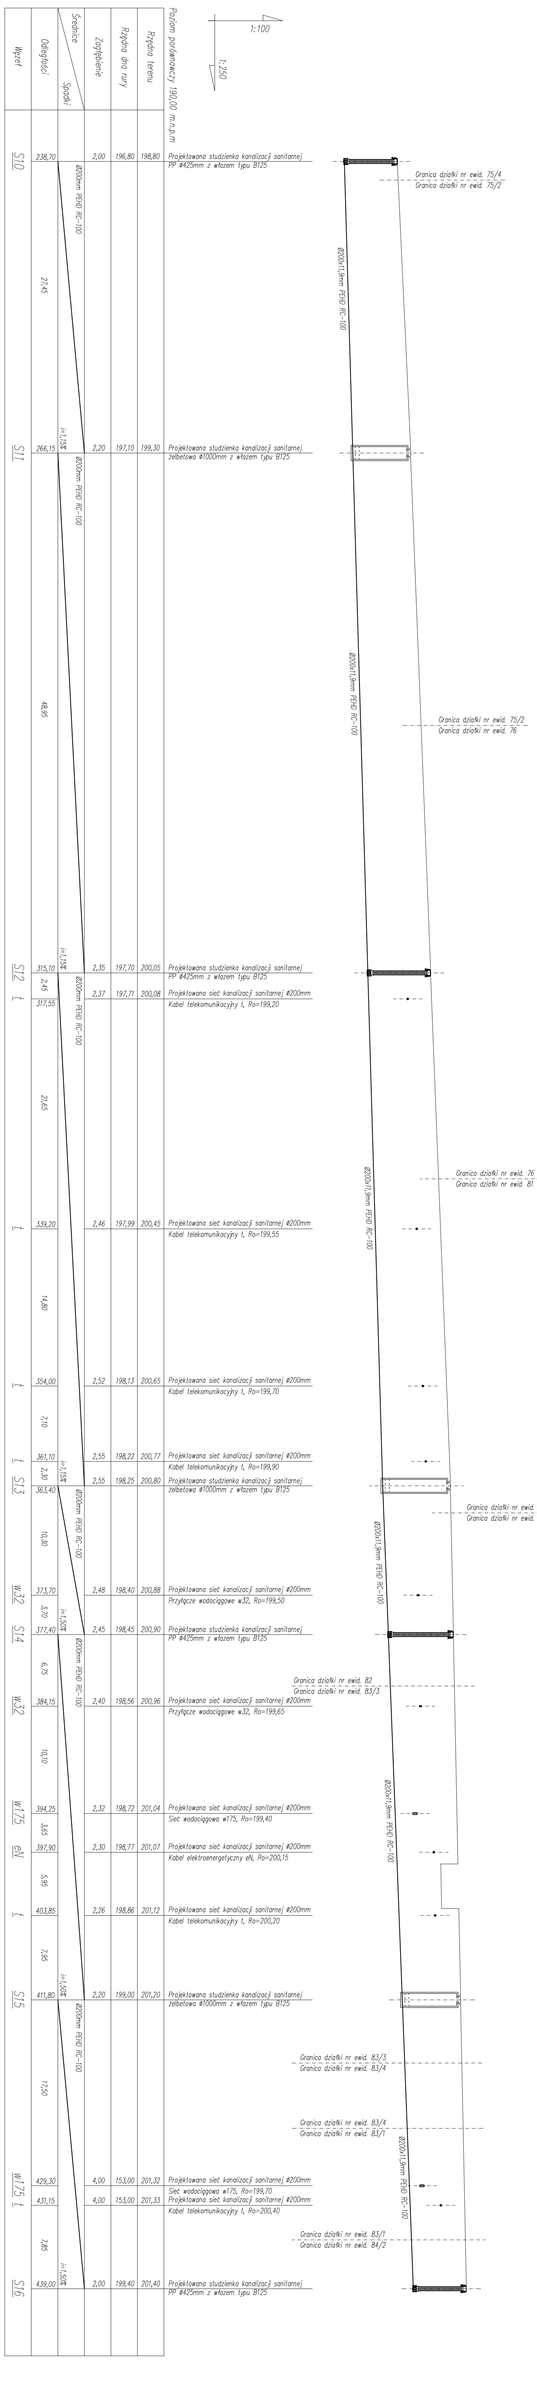


Nazwa inwestycji: BUDOWA SIECI KANALIZACJI SANITARNEJ Z PRZYŁĄCZAMI

Adres inwestycji: dz. nr ewid. 75/1, 75/4, 75/2, 76, 81/3, 82, 83/3, 83/4, 83/1, 84/2, 84/1, 73 - obręb ewidencyjny Wierzchlas, gmina Przykona, powiat pilski

Inwestor: Gmina Przykona ul. Szkolna 2, 98-324 Wierzchlas

Temat: SIEĆ KANALIZACJI SANITARNEJ Z PRZYŁĄCZAMI

Nazwa rysunku: PROFIL PODŁUŻNY SIECI KANALIZACJI SANITARNEJ Ø200mm

Projektant: mgr inż. Mateusz Wilk upr. GK/0889/PWOS/19

Sprawdził (data i podpis): mgr inż. Mateusz Wilk upr. GK/0889/PWOS/19

Skala: 1:100/250 | Data: aprzec 11.2023 | Tom: I | Nr rys. S-4