
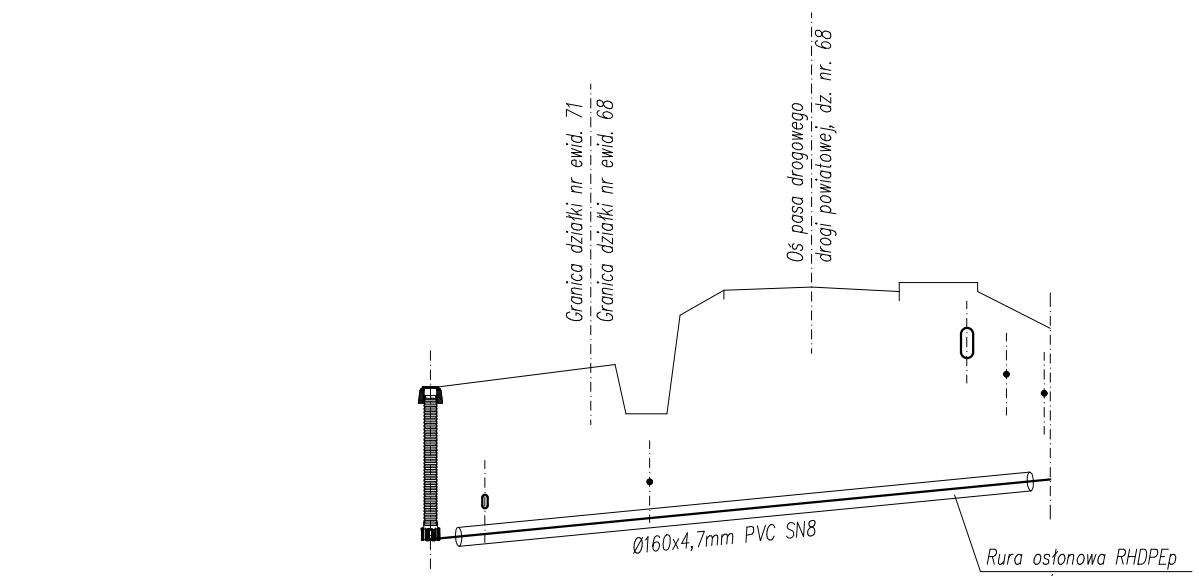


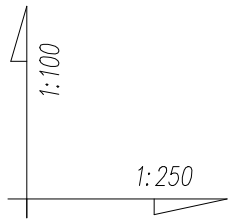

Poziom porównawczy 184,00 m.n.p.m

	Projektowana studzienka kanalizacji sanitarnej	PP ø425mm z wlazem typu B125	Proj. przyłącze kanalizacji sanitarnej ø160mm	Sieć wodociągowa w175, Ro=175, Ro=191,10	Proj. przyłącze kanalizacji sanitarnej ø160mm	Kabel telekomunikacyjny t, Ro=191,37	Proj. przyłącze kanalizacji sanitarnej ø160mm	Sieć kanalizacji deszczowej kd, Ro=193,20	Proj. przyłącze kanalizacji sanitarnej ø160mm	Kabel telekomunikacyjny t, Ro=192,80	Proj. przyłącze kanalizacji sanitarnej ø160mm	Kabel telekomunikacyjny t, Ro=192,55	Proj. przyłącze kanalizacji sanitarnej ø160mm	GRANICA DZIAŁKI NR EWID. 62/1
Rzędna terenu	192,60	192,70		192,27			194,00	193,70		193,45		193,40		
Rzędna dna rury	190,60	190,68		190,89			191,30	191,35		191,40		191,40		
Zagłębienie	2,00	2,02		1,38			2,70	2,35		2,05		2,00		
Średnice / Spadki		Ø160mm PVC-U SN8										i=3,90%		
Odległości	0,00	1,80		7,25			17,75	19,05		20,30		20,50		
Węzeł		S3 w175		t			kd400		t	P1	t			

Nazwa inwestycji:	BUDOWA SIECI KANALIZACJI SANITARNEJ Z PRZYŁĄCZAMI		
Adres inwestycji:	obręb PRZYCŁAPY, gmina WIERZCHLAS, dz. nr ewid. 59, 71, 72, 74/2, 75/6, 75/5, 75/4, 75/2, 76, 81, 82, 83/3, 83/4, 83/1, 84/2, 80/1, 73 – droga gminna, 68 – droga powiatowa		
Inwestor:	GMINA WIERZCHLAS ul. Szkolna 7, 98–324 Wierzchlas		
Temat:	SIEĆ KANALIZACJI SANITARNEJ Z PRZYŁĄCZAMI		
Nazwa rysunku:	PROFIL PODŁUŻNY PRZYŁĄCZA KANALIZACJI SANITARNEJ ø160mm		
Projektant: (branża sanitarna)	mgr inż. Przemysław Wilk upr.: OPL/1689/PWBS/19		
Sprawdził: (branża sanitarna)	mgr inż. Mariusz Kościelny upr.: OPL/0546/P00S/09		
Skala 1:100/250	Data oprac. 11.2023	Tom I	Nr rys. S7