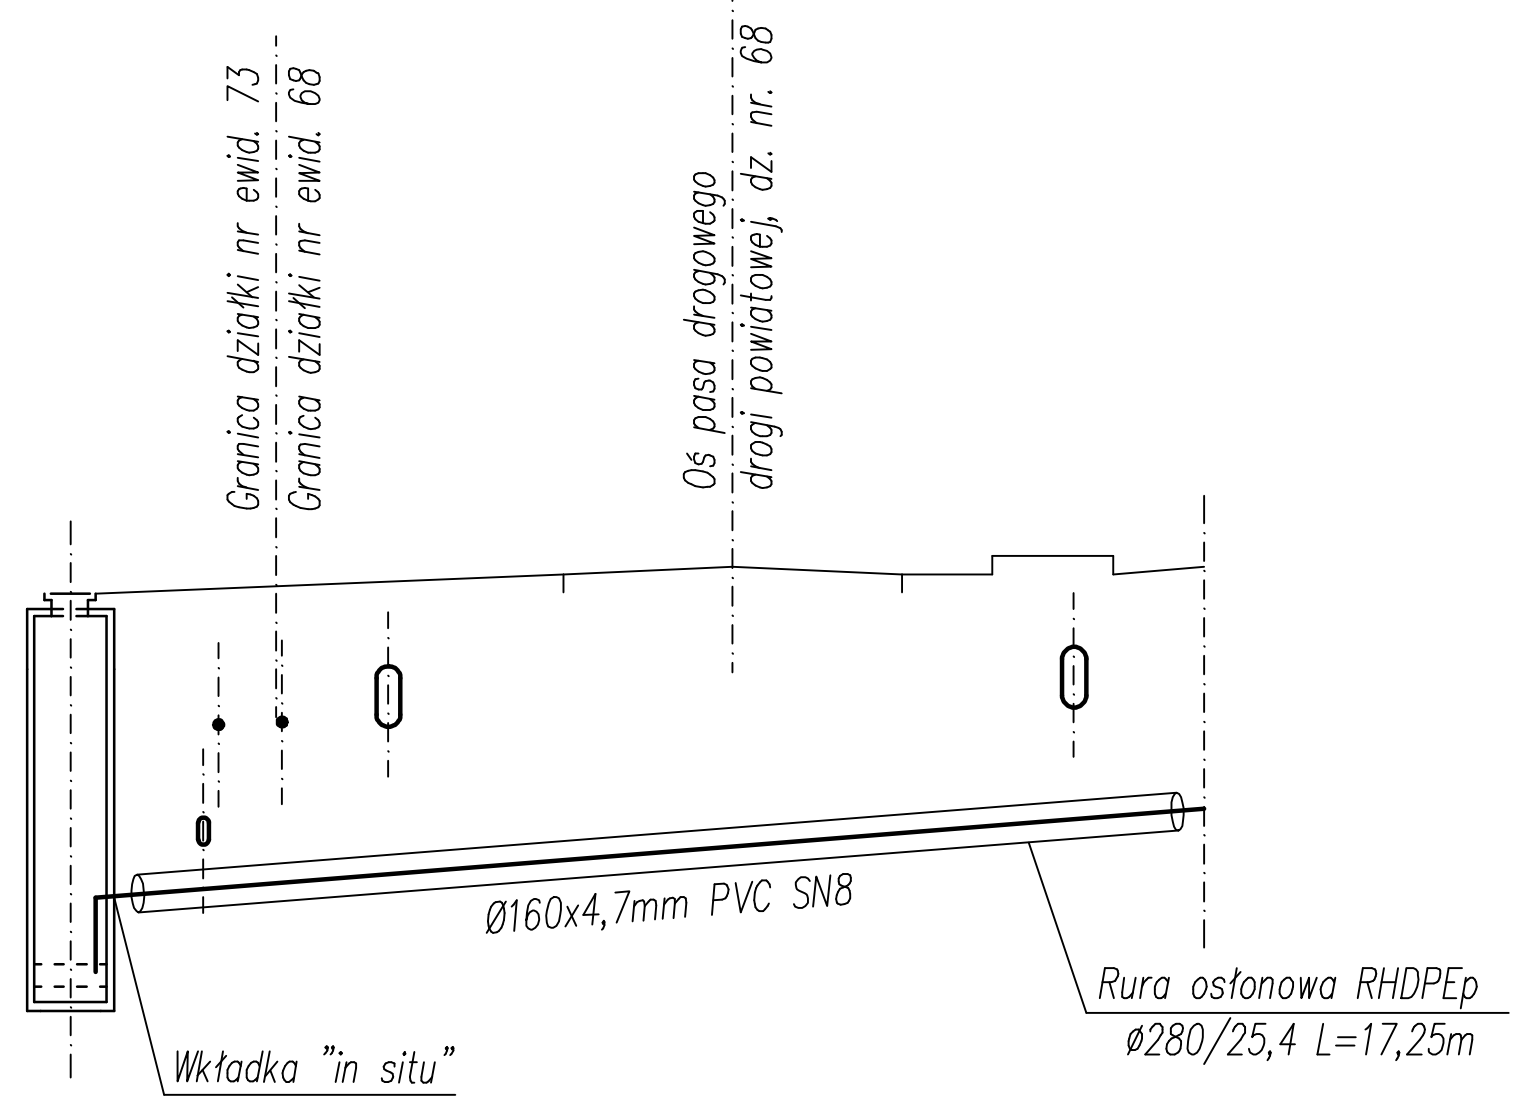


1:100

1:250

Poziom porównawczy 184,00 m.n.p.m

Odległości	Zagłębienie	Rzędna dna rury	Rzędna terenu	Opis
0,00	2,70	192,05	194,75	Projektowana studzienka kanalizacji sanitarnej
	2,00	192,75	194,75	żelbetowa Ø1000mm z włazem typu D400
2,20	1,98	192,79	194,77	Proj. przyłącze kanalizacji sanitarnej Ø160mm
				Sieć wodociągowa w175, Ro=193,17
2,45	1,98	192,80	194,78	Proj. przyłącze kanalizacji sanitarnej Ø160mm
				Kabel telekomunikacyjny t, Ro=193,88
3,50	1,96	192,84	194,80	Proj. przyłącze kanalizacji sanitarnej Ø160mm
				Kabel telekomunikacyjny t, Ro=193,90
5,10	1,93	192,90	194,83	Proj. przyłącze kanalizacji sanitarnej Ø160mm
				Przepust kan. deszczowej kd400, Ro=194,03
16,60	1,74	193,26	195,00	Proj. przyłącze kanalizacji sanitarnej Ø160mm
				Sieć kanalizacji deszczowej kd, Ro=194,20
18,75	1,60	193,30	194,90	Proj. przyłącze kanalizacji sanitarnej Ø160mm
				GRANICA DZIAŁKI NR EWID. 63/1

Średnice / Spadki: Ø160mm PVC-U SN8, i=2,90%

Węzeł: S5 $\frac{w175}{t}$ t kd400 … kd400 P2

Nazwa inwestycji:	BUDOWA SIECI KANALIZACJI SANITARNEJ Z PRZYŁĄCZAMI
Adres inwestycji:	obręb PRZYCŁAPY, gmina WIERZCHLAS, dz. nr ewid. 59, 71, 72, 74/2, 75/6, 75/5, 75/4, 75/2, 76, 81, 82, 83/3, 83/4, 83/1, 84/2, 80/1, 73 – droga gminna, 68 – droga powiatowa
Inwestor:	GMINA WIERZCHLAS ul. Szkolna 7, 98–324 Wierzchlas
Temat:	SIEĆ KANALIZACJI SANITARNEJ Z PRZYŁĄCZAMI
Nazwa rysunku:	PROFIL PODŁUŻNY PRZYŁĄCZA KANALIZACJI SANITARNEJ Ø160mm
Projektant: (branża sanitarna)	mgr inż. Przemysław Wilk upr.: OPL/1689/PWBS/19
Sprawdził: (branża sanitarna)	mgr inż. Mariusz Kościelny upr.: OPL/0546/P0OS/09

Skala 1:100/250	Data oprac. 11.2023	Tom /	Nr rys. S8