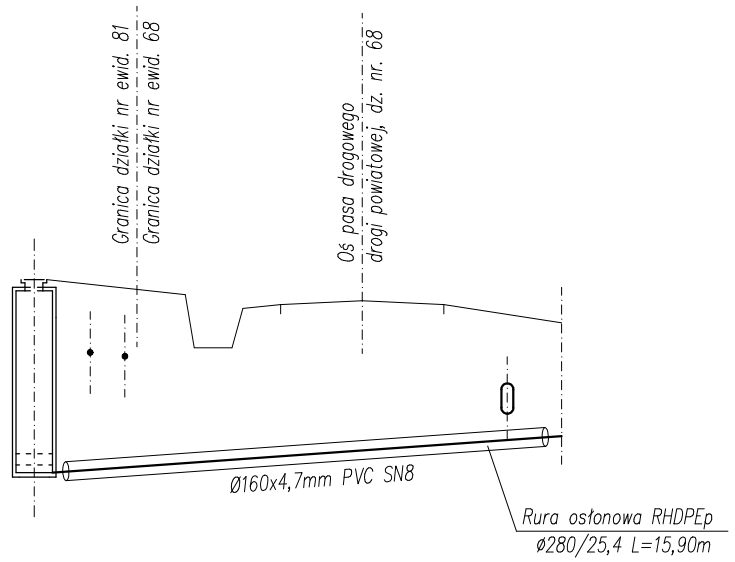


1:100

1:250

Poziom porównawczy 190,00 m.n.p.m

Rzędna terenu	200,80	200,73	200,68		200,34	200,23	
Rzędna dna rury	198,25	198,28	198,31		198,69	198,73	
Zagłębienie	2,55	2,45	2,37		1,65	1,50	
Średnice / Spadki		Ø160mm PVC-U SN8				i=2,75%	
Odległości	0,00	1,85	3,00		15,65	17,45	
Węzeł	S13	t	t		kd400	P3	

Projektowana studzienka kanalizacji sanitarnej żelbetowa Ø1000mm z włazem typu B125	Proj. przyłącze kanalizacji sanitarnej ø160mm	Kabel telekomunikacyjny t, Ro=199,83	Proj. przyłącze kanalizacji sanitarnej ø160mm	Kabel telekomunikacyjny t, Ro=193,78	Proj. przyłącze kanalizacji sanitarnej ø160mm	Sieć kanalizacji deszczowej kd, Ro=199,23	Proj. przyłącze kanalizacji sanitarnej ø160mm	GRANICA DZIAŁKI NR EWID. 64/2

Nazwa inwestycji:	BUDOWA SIECI KANALIZACJI SANITARNEJ Z PRZYŁĄCZAMI		
Adres inwestycji:	obręb PRZYCŁAPY, gmina WIERZCHLAS, dz. nr ewid. 59, 71, 72, 74/2, 75/6, 75/5, 75/4, 75/2, 76, 81, 82, 83/3, 83/4, 83/1, 84/2, 80/1, 73 – droga gminna, 68 – droga powiatowa		
Inwestor:	GMINA WIERZCHLAS ul. Szkolna 7, 98–324 Wierzchlas		
Temat:	SIEĆ KANALIZACJI SANITARNEJ Z PRZYŁĄCZAMI		
Nazwa rysunku:	PROFIL PODŁUŻNY PRZYŁĄCZA KANALIZACJI SANITARNEJ Ø160mm		
Projektant: (branża sanitarna)	mgr inż. Przemysław Wilk upr.: OPL/1689/PWBS/19		
Sprawdził: (branża sanitarna)	mgr inż. Mariusz Kościelny upr.: OPL/0546/P00S/09		
Skala 1:100/250	Data oprac. 11.2023	Tom I	Nr rys. S9