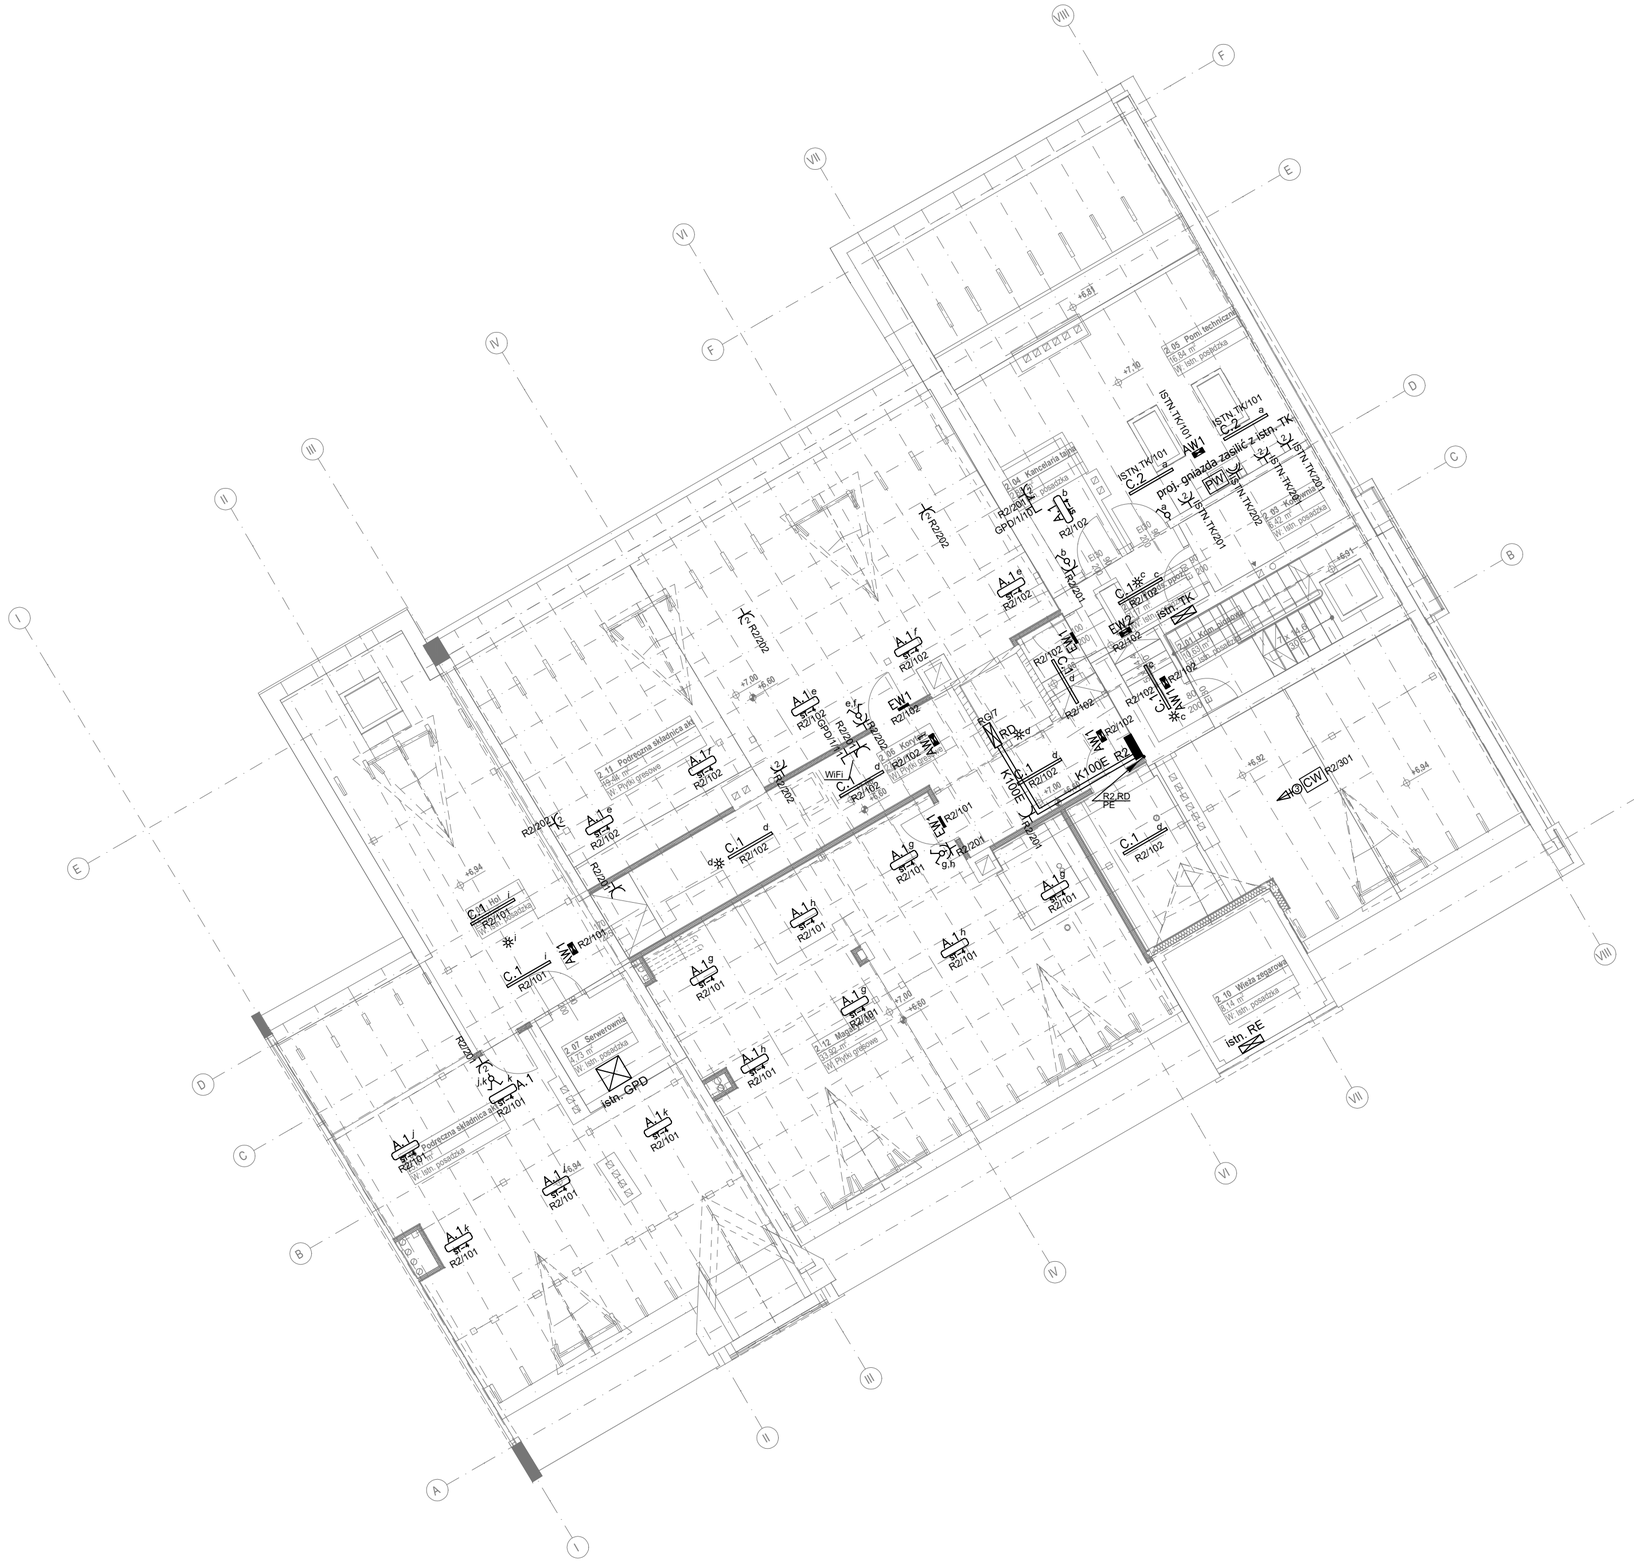


LEGENDA:

- łącznik jednobiegunowy
- łącznik świecznikowy
- łącznik schodowy
- łącznik schodowy podwójny
- czujnik ruchu 360st. IP 44 8m
- wypust kablowy 400V (1mb zapasu przewodu)
- wypust kablowy 230V (1mb zapasu przewodu)
- gniazdo pojedyncze 230V IP20
- gniazdo podwójne 230V IP20 DATA
- gniazdo podwójne 230V IP20
- gniazdo podwójne 230V IP44
- gniazdo pojedyncze 230V IP44
- A — puszka podpodłogowa 4 modułowa 1x Rj45 3x 230V 1x RJ45 kat 7 (m.konwerter) audio
- B — puszka podpodłogowa 6 modułowa 1x Rj45 3x 230V 2x RJ45 (rezerwa)
- połączenia wyrównawcze LgY
- SWP — szyna wyrównawcza
- proj. rozdzielnica elektryczna
- 1-strefowy kontroler przyzywowy
- sygnalizator optyczno-akustyczny
- przycisk z sygnalizatorem
- włącznik sufitowy
- wypust kablowy UTP
- SR — szafa rack
- PW — podgrzewacz wody
- W — wentylator
- CW — centrala wentylacyjna

INWESTOR:
Gmina Baranów Sandomierski
ul. Gen. Leopolda Okulickiego 1, Baranów Sandomierski 39-450

JEDNOSTKA PROJEKTOWA:

HSA
HSA architektura
ul. Kazimierza Wielkiego 36/3,
30-074 Kraków
tel. +48 509 301 473
e-mail: biuro@hs-a.pl

PROJEKTANT:
mgr inż. Tomasz Zagata
PDK/0249/POOE/14

PODPIS:

SPRAWDZAJĄCY:
mgr inż. Piotr Jędrzejowski
MAP/0033/POOE/09

PODPIS:

ZESPÓŁ:
mgr inż. Grzegorz Tarasek

NAZWA PROJEKTU:
Rozbudowa Urzędu Miasta i Gminy Baranów Sandomierski o miejsce ukrycia – etap I: Przebudowa układu komunikacyjnego Urzędu w celu skomunikowania z miejscem ukrycia oraz adaptacja pomieszczeń na magazyn OC.

ADRES OBIEKTU:
ul. Gen. Leopolda Okulickiego 1, 39-450 Baranów Sandomierski
1020/4; 1020/5; 1019/1; 1019/2; 1018/1; 1018/2; 1017
Baranów Sandomierski

NUMER PROJEKTU:
BRNA
FAZA PROJEKTU:
PTW
SKALA:
1:100
FORMAT PAPIERU:
297x420mm
DATA:
30.03.2026
NAZWA RYSUNKU:
RZUT PIĘTRA +2

NUMER RYSUNKU:
ER4
WYDANIE:
-
REWIZJA:
-