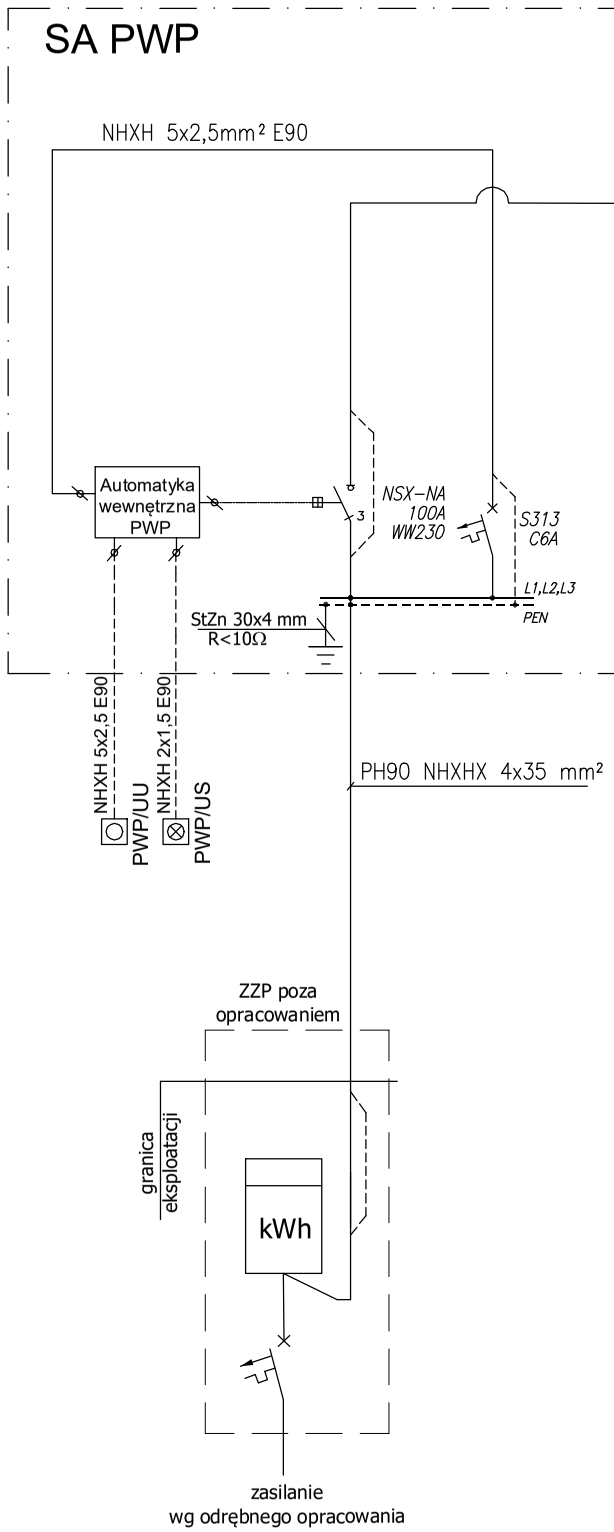
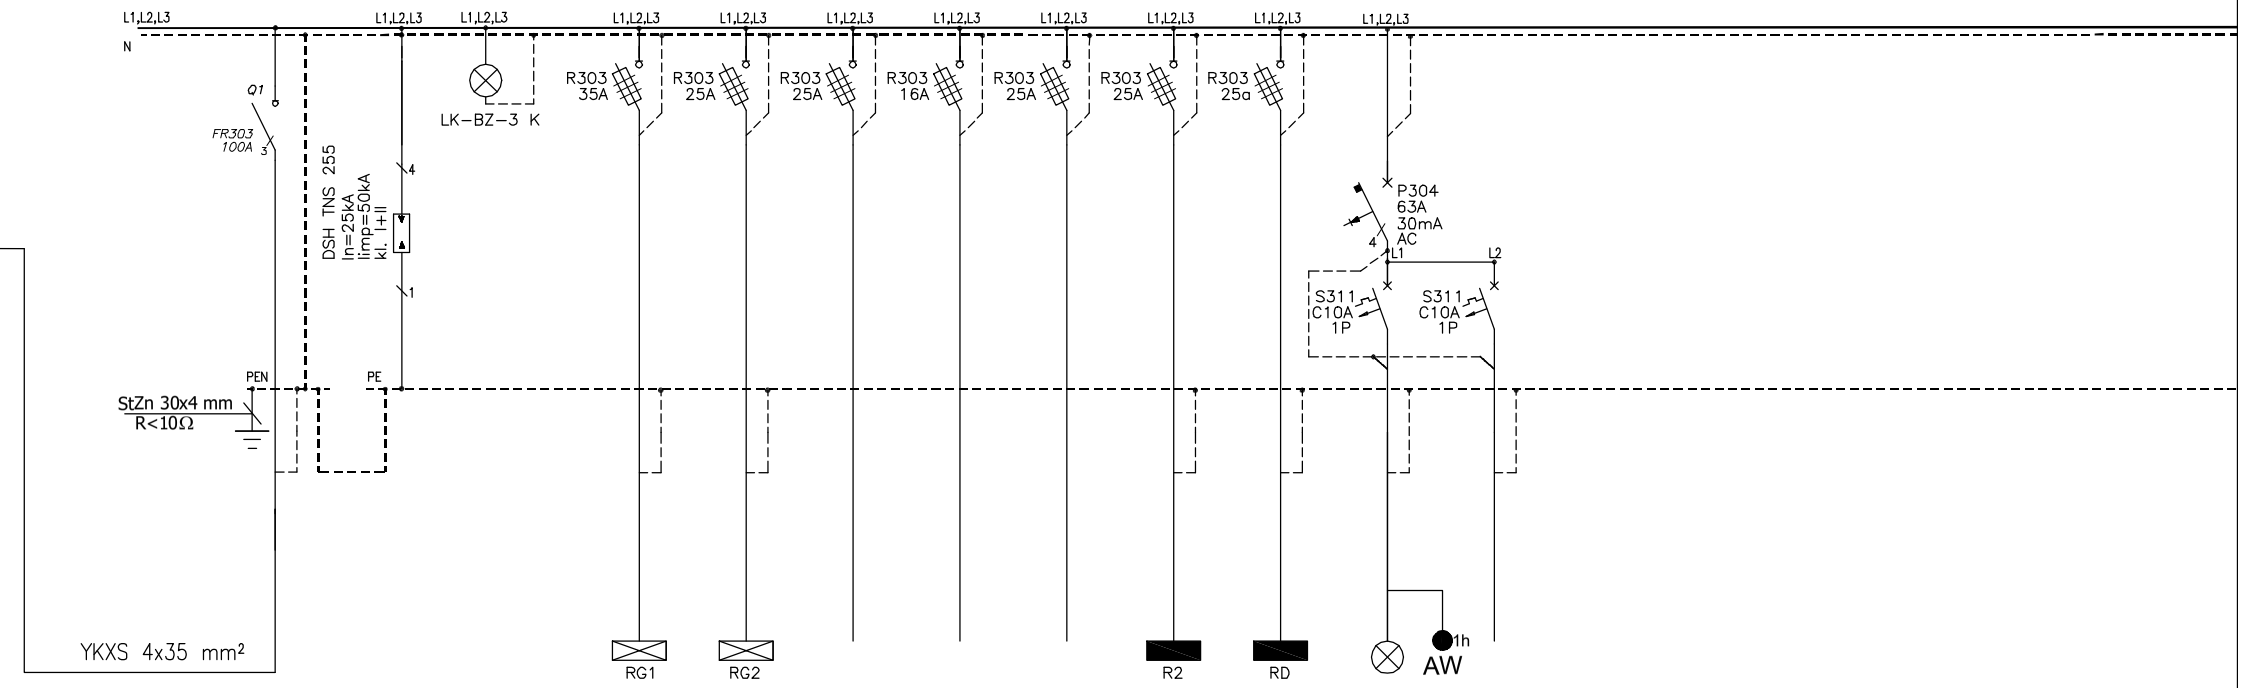



| NUMER OBWODU | RG/WG | RG/OG | RG/KN | RG/1 | RG/2 | RG/3 | RG/4 | RG/5 | RG/6 | RG/7 | RG/101 | RG/102 |
|---|---|---|---|---|---|---|---|---|---|---|---|---|
| TYP LINII | YKXS 4x35 | | | N2XH-J 5x16 | N2XH-J 5x10 | | | | N2XH-J 5x10 | N2XH-J 5x6 | N2XH-J 3x1,5 | |
| MOC ZAINST. [kW] | 39 | | | 17,8 | 8,8 | | | | 3 | 5 | 0,39 | |
| KL.REAKCJI NA OGNIEŃ | | | | B2ca | B2ca | | | | B2ca | B2ca | B2ca | |
| NAZWA ODBIORU | Zasilanie Wyłącznik główny | Ogranicznik przepięć | Kontrola obecności napięcia zasilania | istn. RG1 Parter | Istn. RG2 Parter | | | | Rozdzielnica piętra +2 R2 | Rozdzielnica dźwigu RD | Oświetlenie ogólne, awaryjne w piwnicy | |

# SCHEMAT ROZDZIELNICY RG

0,23/0,4kV TN-S
Samoczynne wyłączenie zasilania

LEGENDA:

- Tablice projektowane
- Tablice dostarczana z technologią/ /poza opracowaniem

| | |
|---|---|
| Moc szczytowa istniejąca: | 19,6 kW |
| Moc szczytowa projektowana: | 15,5 kW |
| Moc szczytowa sumaryczna: | 35 kW |
| Prąd obliczeniowy szczytowy: | 54,4 A |
| Prąd zabezpieczenia przedlicznikowego: | 63 A |

Rozdzielnica RG w obudowie IP43, np. XL-160
izolowana, naścienna, SxWxG 575x750x183

INWESTOR:
**Gmina Baranów Sandomierski**
ul. Gen. Leopolda Okulickiego 1, Baranów Sandomierski 39-450

**JEDNOSTKA PROJEKTOWA:**
HSA
HSA architektura
ul. Kazimierza Wielkiego 36/3,
30-074 Kraków
tel. +48 509 301 473
e-mail: biuro@hs-a.pl

PROJEKTANT:
**mgr inż. Tomasz Zagata**
PDK/0249/POOE/14
PODPIS:

SPRAWDZAJĄCY:
**mgr inż. Piotr Jędrzejowski**
MAP/0033/POOE/09
PODPIS:

ZESPÓŁ:
**mgr inż. Grzegorz Tarasek**

NAZWA PROJEKTU:
**Rozbudowa Urzędu Miasta i Gminy Baranów Sandomierski o miejsce ukrycia – etap I: Przebudowa układu komunikacyjnego Urzędu w celu skomunikowania z miejscem ukrycia oraz adaptacja pomieszczeń na magazyn OC.**

ADRES OBIEKTU:
**ul. Gen. Leopolda Okulickiego 1, 39-450 Baranów Sandomierski**
1020/4; 1020/5; 1019/1; 1019/2; 1018/1; 1018/2; 1017
Baranów Sandomierski

NUMER PROJEKTU: **BRNA**
FORMAT PAPIERU: **297x420mm**
FAZA PROJEKTU: **PTW**
DATA: **30.03.2026**
SKALA: **-----**
NAZWA RYSUNKU: **SCHEMAT ROZDZIELNICY RG**

NUMER RYSUNKU: **ES1.1**
WYDANIE: **-**
REWIZJA: **-**