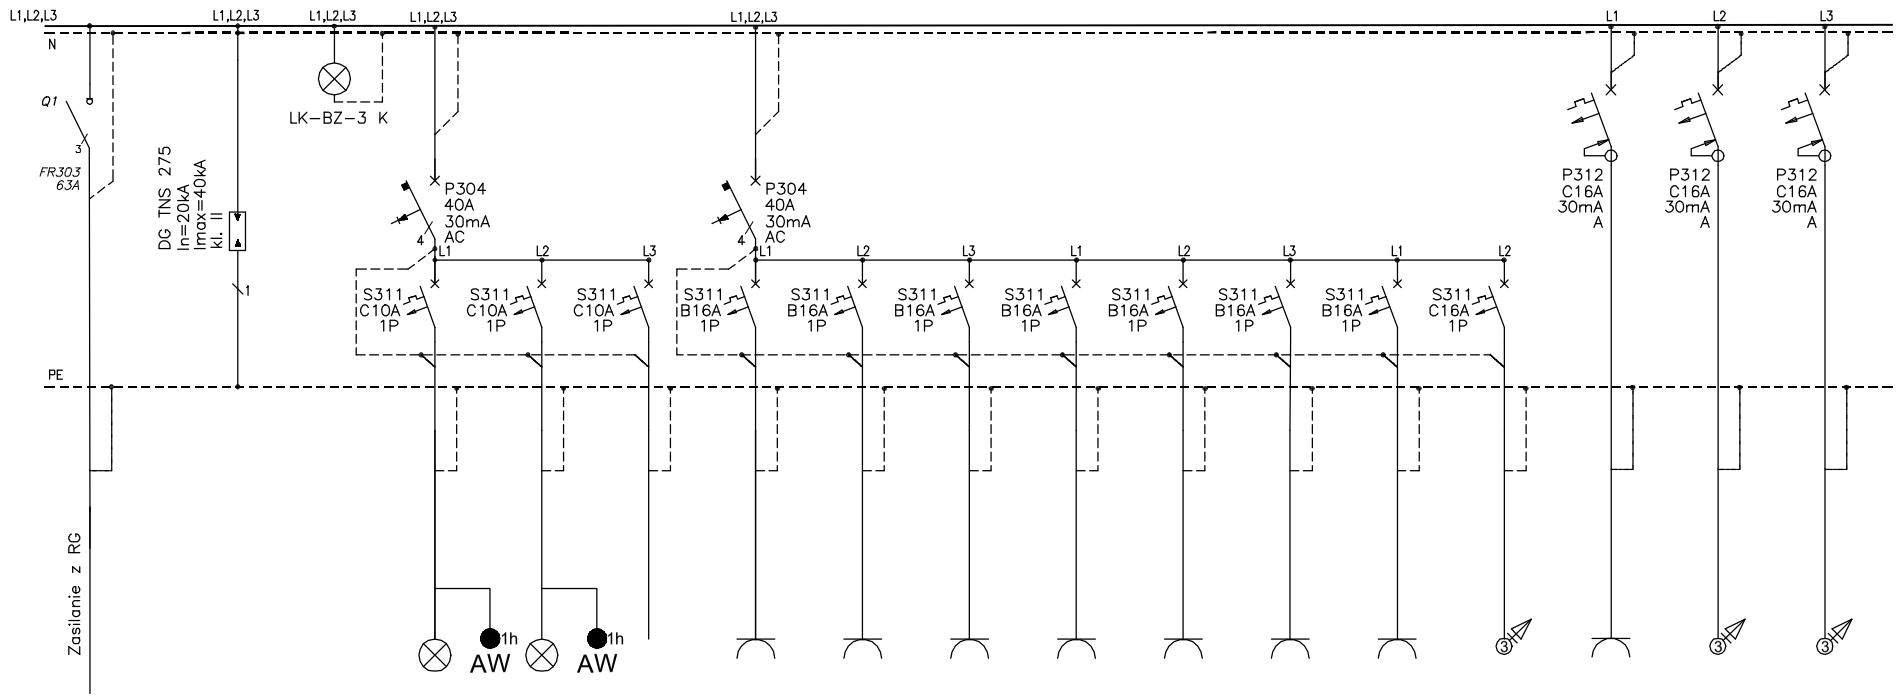


RG1/WG	RG1/OG	RG1/KN	RG1/101	RG1/102	RG1/103	RG1/201	RG1/202	RG1/203	RG1/204	RG1/205	RG1/206	RG1/207	RG1/208	RG1/301	RG1/302	RG1/303
N2XH-J 5x16			N2XH-J 3x1,5	N2XH-J 3x1,5		N2XH-J 3x2,5	N2XH-J 3x2,5	N2XH-J 3x2,5	N2XH-J 3x2,5	N2XH-J 3x2,5	N2XH-J 3x2,5	N2XH-J 3x2,5	N2XH-J 3x2,5	N2XH-J 3x2,5	N2XH-J 3x2,5	N2XH-J 3x2,5
7			0,26	0,61		0,6	0,8	2	1,2	1,2	1,2	1,2	0,1	1,5	0,1	0,5
			B2ca	B2ca		B2ca	B2ca	B2ca	B2ca	B2ca	B2ca	B2ca	B2ca	B2ca	B2ca	B2ca
Zasilanie Wyłącznik główny	Ogranicznik przepięć	Kontrola obecności napięcia zasilania	Oświetlenie ogólne, awaryjne	Oświetlenie ogólne, awaryjne		Gn. ogólne WC x3	Gn. ogólne Komunikacja	Gn. ogólne Pom. socjalne	Podgrzewacz wody WC	Podgrzewacz wody WC	Podgrzewacz wody WC	Podgrzewacz wody Pom. socjalne	Wentylatory WC	St. komputerowe Sala ślubów/narad	System przyzywowy Recepcja	Szafa rack Sala ślubów/narad

SCHEMAT ISTN. ROZDZ. RG1

0,23/0,4kV TN-S
Samoczynne wyłączenie zasilania

Moc szczytowa projektowana:	7 kW
Moc szczytowa istniejąca:	10,8 kW
Moc szczytowa istniejąca:	17,8 kW
Prąd obliczeniowy szczytowy:	27,7 A
Prąd zabezpieczenia w RG:	35 A

Rozdzielnica RG1 w istn. obudowie

INWESTOR:
Gmina Baranów Sandomierski
ul. Gen. Leopolda Okulickiego 1, Baranów Sandomierski 39-450

JEDNOSTKA PROJEKTOWA:
HSA
HSA architektura
ul. Kazimierza Wielkiego 36/3,
30-074 Kraków
tel. +48 509 301 473
e-mail: biuro@hs-a.pl

PROJEKTANT:
mgr inż. Tomasz Zagata
PDK/0249/POOE/14
PODPIS:

SPRAWDZAJĄCY:
mgr inż. Piotr Jędrzejowski
MAP/0033/POOE/09
PODPIS:

ZESPÓŁ:
mgr inż. Grzegorz Tarasek

NAZWA PROJEKTU:
Rozbudowa Urzędu Miasta i Gminy Baranów Sandomierski o miejsce ukrycia – etap I: Przebudowa układu komunikacyjnego Urzędu w celu skomunikowania z miejscem ukrycia oraz adaptacja pomieszczeń na magazyn OC.

ADRES OBIEKTU:
ul. Gen. Leopolda Okulickiego 1, 39-450 Baranów Sandomierski
1020/4; 1020/5; 1019/1; 1019/2; 1018/1; 1018/2; 1017
Baranów Sandomierski

NUMER PROJEKTU:
BRNA
FORMAT PAPIERU:
297x420mm
FAZA PROJEKTU:
PTW
DATA:
30.03.2026
SKALA:

NAZWA RYSUNKU:
SCHEMAT ISTN. ROZDZIELNICY RG1

NUMER RYSUNKU:
ES2
WYDANIE:
-
REWIZJA:
-