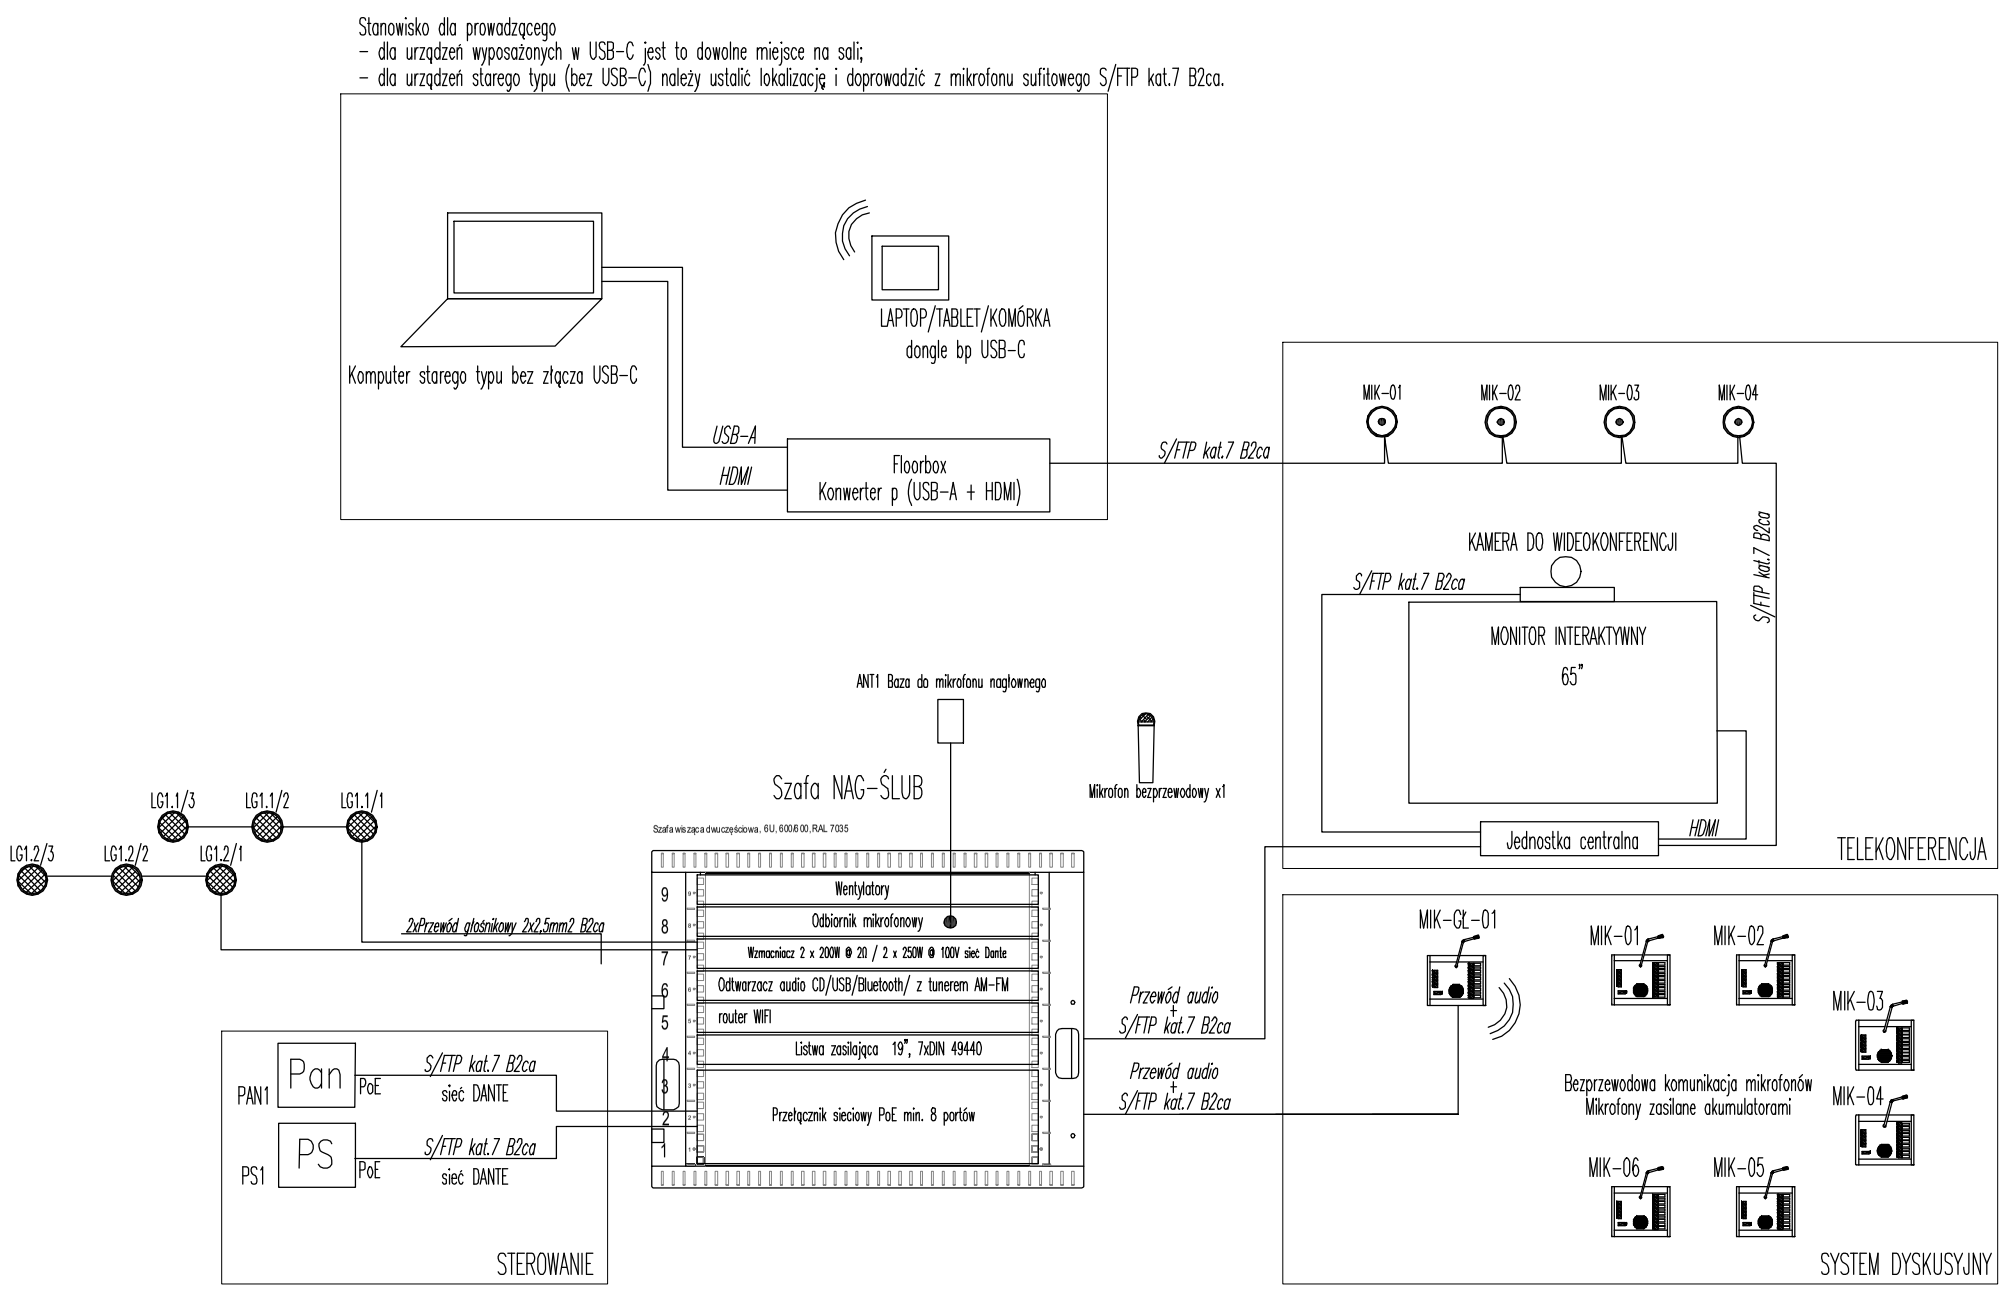


LEGENDA

NAG-SZK	Szafa teletechniczna 6U wisząca 600x600
LG	8" Głośnik sufitowy
MIK	Mikrofon sufitowy
Pan	System zarządzania WM Touch – sterowanie systemem AV
PS	Przytacze ścienne Bluetooth, RCA wejście, 3,5 mm jack IN, OUT
	MIK – GŁ – Jednostka centralna mikrofonowa – licencja głosowania. Access point. MIK – Pulpit przewodniczący/delegat + mikrofon typu gęsia szyja 50 cm Dla pulpitów zapewnić 2 kpl. akumulatorów. Zapewnić skrzynie transportową dla pulpitów.

INWESTOR:
Gmina Baranów Sandomierski
ul. Gen. Leopolda Okulickiego 1, Baranów Sandomierski 39-450

JEDNOSTKA PROJEKTOWA:
HSA
HSA architektura
ul. Kazimierza Wielkiego 36/3,
30-074 Kraków
tel. +48 509 301 473
e-mail: biuro@hs-a.pl

PROJEKTANT:
mgr inż. Tomasz Zagata
PDK/0249/POOE/14

PODPIS:

SPRAWDZAJĄCY:
mgr inż. Piotr Jędrzejowski
MAP/0033/POOE/09

PODPIS:

ZESPÓŁ:
mgr inż. Grzegorz Tarasek

NAZWA PROJEKTU:
Rozbudowa Urzędu Miasta i Gminy Baranów Sandomierski o miejsce ukrycia – etap I: Przebudowa układu komunikacyjnego Urzędu w celu skomunikowania z miejscem ukrycia oraz adaptacja pomieszczeń na magazyn OC.

ADRES OBIEKTU:
ul. Gen. Leopolda Okulickiego 1, 39-450 Baranów Sandomierski
1020/4; 1020/5; 1019/1; 1019/2; 1018/1; 1018/2; 1017
Baranów Sandomierski

NUMER PROJEKTU:
BRNA
FORMAT PAPIERU:
297x420mm
FAZA PROJEKTU:
PTW
DATA:
30.03.2026
SKALA:

NAZWA RYSUNKU:
SCHEMAT INSTALACJI NAGŁOŚNIENIOWEJ

NUMER RYSUNKU:
ES7
WYDANIE:
-
REWIZJA:
-