
## Rzut piwnic oraz geometria stropu nad piwnicą
## skala 1:100

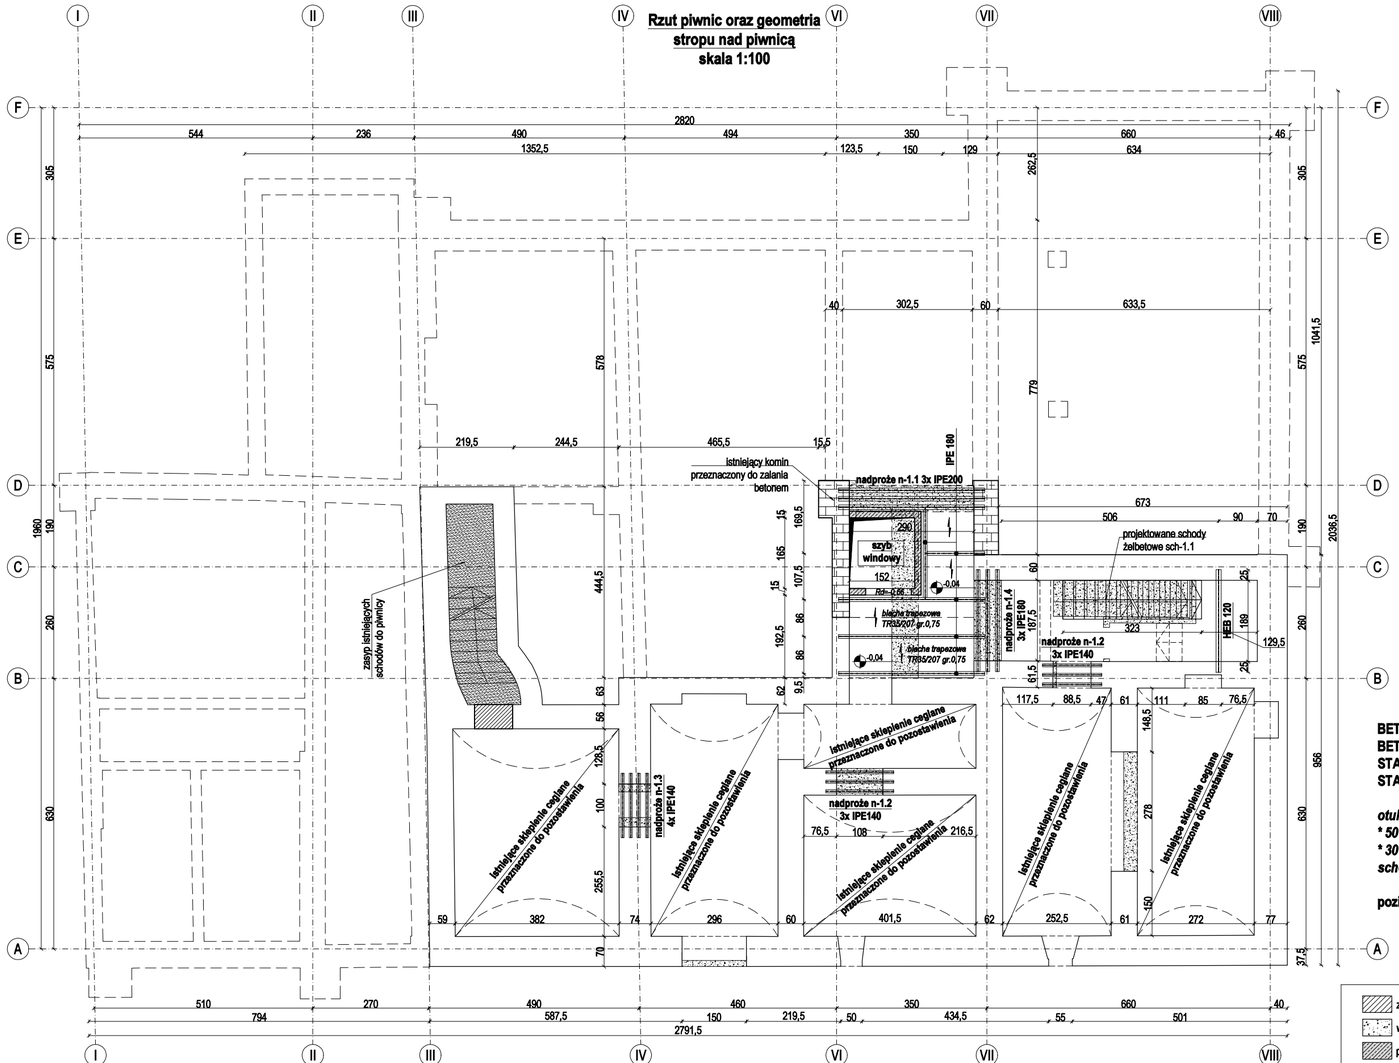


**BETON C25/30 W8 - fundamenty**
**BETON C25/30 - cz. nadziemna**
**STAL ZBROJENIOWA AIIIN-B500B**
**STAL KONSTRUKCYJNA S235**

***otulina:***
**** 50 mm (fundamenty)***
**** 30 mm (ściany, słupy, belki, schody, stropy cz. nadziemna)***

**poziom odniesienia ±0,00 = 152,96 mnpm**

- zamurowania, przemurowania
- wyburzenia
- projektowane elementy żelbetowe
- projektowane nadproża stalowe
- projektowane podbicie istniejących fundamentów
- projektowane belki stalowe

UWAGI:
1.Rysunki rozpatrywać łącznie z opisem technicznym.
2.Dokumentację opracowano na podstawie projektu architektonicznego oraz inwentaryzacji.
3.Rysunki należy zweryfiować z pozostałymi projektami branżowymi.
4.Warstwy wykończeniowe zgodnie z projektem branży architektonicznej.
5.Wszystkie wymiary należy zweryfikować na budowie.
6. Warstwy izolacyjne zgodnie z projektem branży architektonicznej.
7.Rysunek rozpatrywać łącznie z rysunkami zestawczymi oraz pozostałymi elementami dokumentacji.
8.Elementy stalowe należy zabezpieczyć antykorozyjnie oraz przeciwpożarowo poprzez nałożenie odpowiednich powłok malarskich.
9.Spoiny czołowe wykonywać na pełną głębokość przetopienia.
10.Spoiny pachwinowe wykonywać o grubości a=0,5t w przypadku spoin dwustronnych oraz a=0,7t w przypadku spoin jednostronnych, gdzie t oznacza grubość cieńszego łączonego elementu.
11.Wszystkie ostre krawędzie należy stępić.
12.Dopuszcza się zmianę zaproponowanych rozwiązań po wcześniejszym uzgodnieniu z Projektantem.
13.Klasa wykonania konstrukcji stalowej EXC2.
14.Przed wykonaniem poszczególnych elementów należy zweryfikować przyjęte rozwiązania oraz długości elementów konstrukcyjnych.
**15.Przed wykonaniem przebić w istniejących elementach oraz po skuciu tynku należy zweryfikować przyjęte założenia co do konstrukcji stropu oraz kierunku jego rozpiętości. W przypadku stwierdzonych różnic lub wątpliwości należy niezwłocznie powiadomić Projektanta w celu weryfikacji przyjętych założeń i rozwiązań.**
16.Elementy stalowe ukrywane w istniejących ścianach należy obłożyć siatką Rabitza i otynkować.
17.Zestawienia materiałowe opracowana na podstawie przyjętych rozwiązań.
18.Jako podlewki stosować odpowiednią zaprawę montażową szybkowiążącą.

**Weryfikacja aktualności (QR):**

**Uwagi ogólne:**
- Poz. ±0.00 = +152,96 m n.p.m. i odpowiada poziomowi głównego wejścia do budynku;
- Wszystkie rysunki rozpatrywać łącznie z opisem;
- Wszystkie wymiary sprawdzić na budowie;
- Wszystkie prace związane z realizacją przedmiotowego zamierzenia inwestycyjnego należy wykonać zgodnie z obowiązującymi polskimi normami;
- Należy stosować materiały i rozwiązania podane w projekcie lub równorzędne;
- Wszystkie roboty należy wykonać w zgodzie z wiedzą techniczną i instrukcjami producentów, oraz sztuką budowlaną, pod nadzorem osoby uprawnionej do tego typu robót;
- Każdy zastosowany materiał, wraz ze sposobem montażu i kolorystyką należy zatwierdzić u Projektanta.

INWESTOR:
**Gmina Baranów Sandomierski**
ul. Gen. Leopolda Okulickiego 1, Baranów Sandomierski 39-450

JEDNOSTKA PROJEKTOWA:
HSA
HSA architektura
ul. Kazimierza Wielkiego 36/3,
30-074 Kraków
tel. +48 509 301 473
e-mail: biuro@hs-a.pl

PROJEKTANT:
**mgr inż. Maciej Kasperkiewicz**
MAP/0139/PBKb/16
PODPIS:

SPRAWDZAJĄCY:
**mgr inż. Łukasz Halastra**
MAP/0092/POOK/13
PODPIS:

NAZWA PROJEKTU:
**Rozbudowa Urzędu Miasta i Gminy Baranów Sandomierski o miejsce ukrycia – etap I: Przebudowa układu komunikacyjnego Urzędu w celu skomunikowania z miejscem ukrycia oraz adaptacja piwnic na magazyn OC**

ADRES OBIEKTU:
**ul. Gen. Leopolda Okulickiego 1, 39-450 Baranów Sandomierski**
1020/4; 1020/5; 1019/1; 1019/2; 1018/1; 1018/2; 1017
Baranów Sandomierski

NUMER PROJEKTU: **BRNA**
FORMAT PAPIERU: **600 x 297 mm**
FAZA PROJEKTU: **PTW**
DATA: **27.03.2026**
SKALA: **1:100**
NAZWA RYSUNKU: **Rzut piwnic oraz geometria stropu nad piwnicą**

NUMER RYSUNKU: **K-02**
WYDANIE: **01**
REWIZJA: **00**