
Rzut parteru oraz geometria stropu nad parterem
skala 1:100

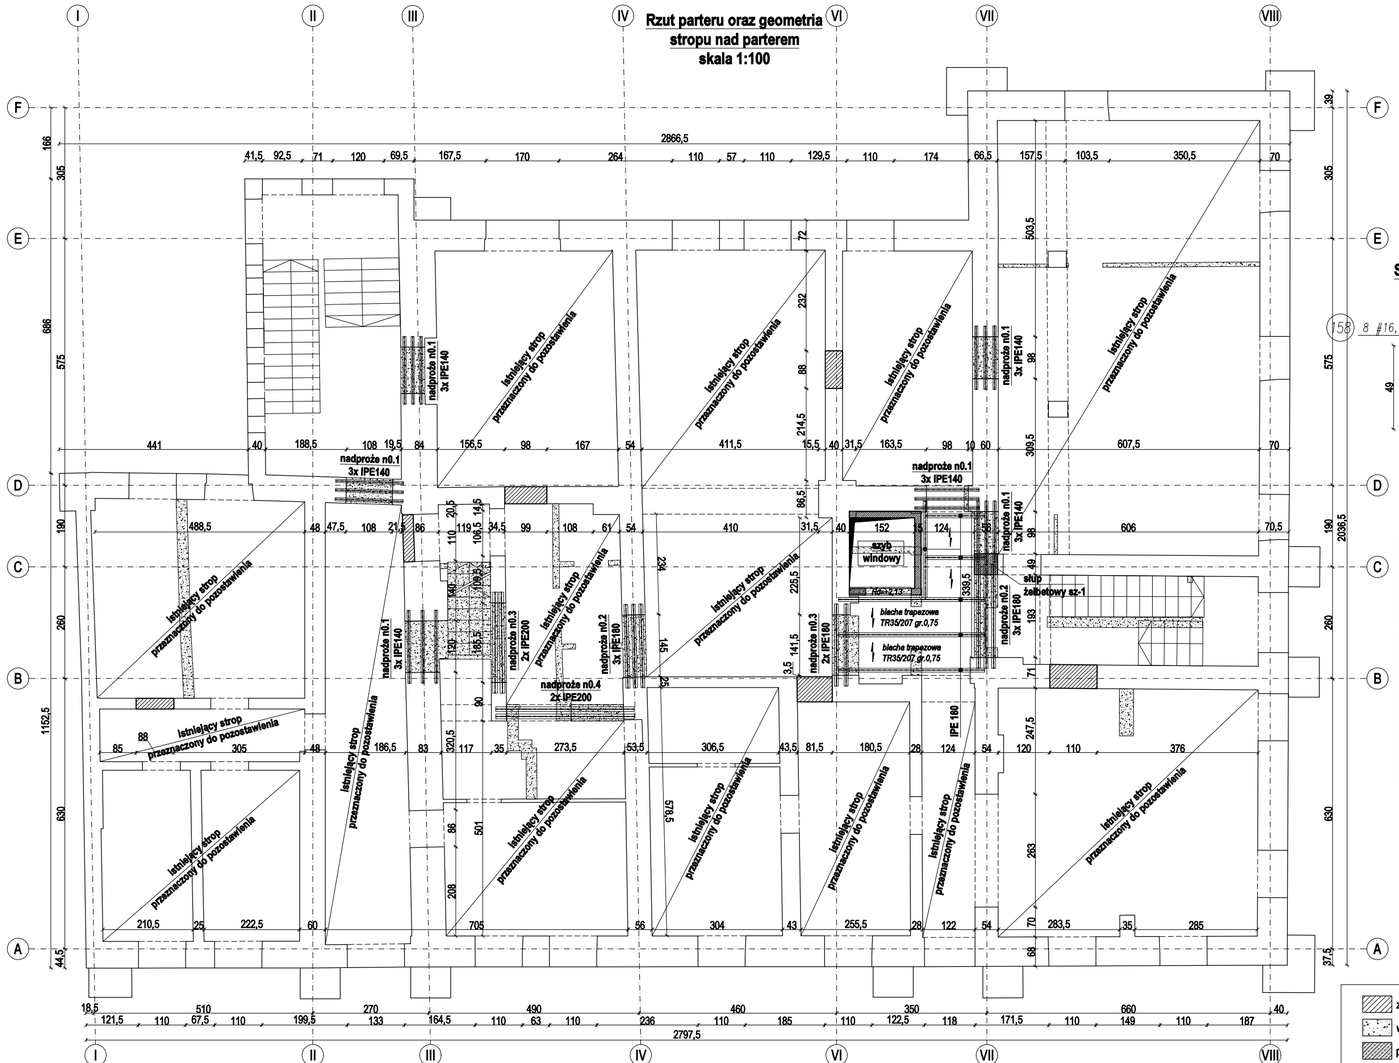


BETON C25/30 W8 - fundamenty
BETON C25/30 - cz. nadziemna
STAL ZBROJENIOWA AIIIN-B500B
STAL KONSTRUKCYJNA S235

otulina:
**** 50 mm (fundamenty)***
**** 30 mm (ściany, słupy, belki, schody, stropy cz. nadziemna)***

poziom odniesienia ±0,00 = 152,96 mnpm

Słup żelbetowy sz-1
skala 1:25

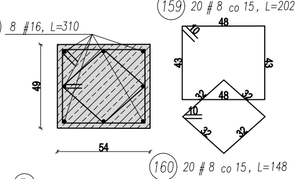

UWAGA:
Pręty pionowe słupa wkleić w strop / ścianę niższej kondygnacji.

Nr pręta	Średnica ø	#	Długość pręta	Ilość prętów	# 8	# 16
158		16	310	8		2480
159		8	202	20	4040	
160		8	148	20	2960	
Długość ogólna wg średnic [m]					70	24.8
Masa 1mb pręta [kg/m]					0.395	1.578
Masa prętów wg średnicy [kg]					27.6	39.1
Masa prętów wg gatunków stali [kg]					66.7	
Masa prętów dla jednego ele. [kg]					66.7	
Ilość elementów [szt.]					1	
Całkowita masa prętów [kg]					66.7	

* – długość średnia pręta
** – długość całkowita pręta

UWAGI:
1.Rysunki rozpatrywać łącznie z opisem technicznym.
2.Dokumentację opracowano na podstawie projektu architektonicznego oraz inwentaryzacji.
3.Rysunki należy zweryfikować z pozostałymi projektami branżowymi.
4.Warstwy wykończeniowe zgodnie z projektem branży architektonicznej.
5.Wszystkie wymiary należy zweryfikować na budowie.
6. Warstwy izolacyjne zgodnie z projektem branży architektonicznej.
7.Rysunek rozpatrywać łącznie z rysunkami zestawczymi oraz pozostałymi elementami dokumentacji.
8.Elementy stalowe należy zabezpieczyć antykorozyjnie oraz przeciwpożarowo poprzez nałożenie odpowiednich powłok malarskich.
9.Spoiny czołowe wykonywać na pełną głębokość przetopienia.
10.Spoiny pachwinowe wykonywać o grubości a=0,5t w przypadku spoin dwustronnych oraz a=0,7t w przypadku spoin jednostronnych, gdzie t oznacza grubość cieńszego łączonego elementu.
11.Wszystkie ostre krawędzie należy ściąć.
12.Dopuszcza się zmianę zaproponowanych rozwiązań po wcześniejszym uzgodnieniu z Projektantem.
13.Klasa wykonania konstrukcji stalowej EXC2.
14.Przed wykonaniem poszczególnych elementów należy zweryfikować przyjęte rozwiązania oraz długości elementów konstrukcyjnych.
15.Przed wykonaniem przebić w istniejących elementach oraz po skuciu tynku należy zweryfikować przyjęte założenia co do konstrukcji stropu oraz kierunku jego rozpiętości. W przypadku stwierdzonych różnic lub wątpliwości należy niezwłocznie powiadomić Projektanta w celu weryfikacji przyjętych założeń i rozwiązań.
16.Elementy stalowe ukrywane w istniejących ścianach należy obłożyć siatką Rabitza i otynkować.
17.Zestawienia materiałowe opracowana na podstawie przyjętych rozwiązań.
18.Jako podlewki stosować odpowiednią zaprawę montażową szybkowiążącą.

zamurowania, przemurowania
wyburzenia
projektowane elementy żelbetowe
projektowane nadproża stalowe
projektowane podbicie istniejących fundamentów
projektowane belki stalowe

Weryfikacja aktualności (QR):

Uwagi ogólne:
- Poz. ±0.00 = +152,96 m n.p.m. i odpowiada poziomowi głównego wejścia do budynku;
- Wszystkie rysunki rozpatrywać łącznie z opisem;
- Wszystkie wymiary sprawdzić na budowie;
- Wszystkie prace związane z realizacją przedmiotowego zamierzenia inwestycyjnego należy wykonać zgodnie z obowiązującymi polskimi normami;
- Należy stosować materiały i rozwiązania podane w projekcie lub równorzędne;
- Wszystkie roboty należy wykonać w zgodzie z wiedzą techniczną i instrukcjami producentów, oraz sztuką budowlaną, pod nadzorem osoby uprawnionej do tego typu robót;
- Każdy zastosowany materiał, wraz ze sposobem montażu i kolorystyką należy zatwierdzić u Projektanta.

INWESTOR:
Gmina Baranów Sandomierski
ul. Gen. Leopolda Okulickiego 1, Baranów Sandomierski 39-450

JEDNOSTKA PROJEKTOWA:
HSA architektura
ul. Kazimierza Wielkiego 36/3,
30-074 Kraków
tel. +48 509 301 473
e-mail: biuro@hs-a.pl

PROJEKTANT:
mgr inż. Maciej Kasperkiewicz
MAP/0139/PBKb/16
PODPIS:

SPRAWDZAJĄCY:
mgr inż. Łukasz Halastra
MAP/0092/POOK/13
PODPIS:

NAZWA PROJEKTU:
Rozbudowa Urzędu Miasta i Gminy Baranów Sandomierski o miejsce ukrycia – etap I: Przebudowa układu komunikacyjnego Urzędu w celu skomunikowania z miejscem ukrycia oraz adaptacja piwnic na magazyn OC

ADRES OBIEKTU:
ul. Gen. Leopolda Okulickiego 1, 39-450 Baranów Sandomierski
1020/4; 1020/5; 1019/1; 1019/2; 1018/1; 1018/2; 1017
Baranów Sandomierski

NUMER PROJEKTU: **BRNA**
FORMAT PAPIERU: **600 x 297 mm**
FAZA PROJEKTU: **PTW**
DATA: **27.03.2026**
SKALA: **1:100**
NAZWA RYSUNKU: **Rzut parteru oraz geometria stropu nad parterem**

NUMER RYSUNKU: **K-03**
WYDANIE: **01**
REWIZJA: **00**