
Zbrojenie górne płyty dennej
skala 1:100

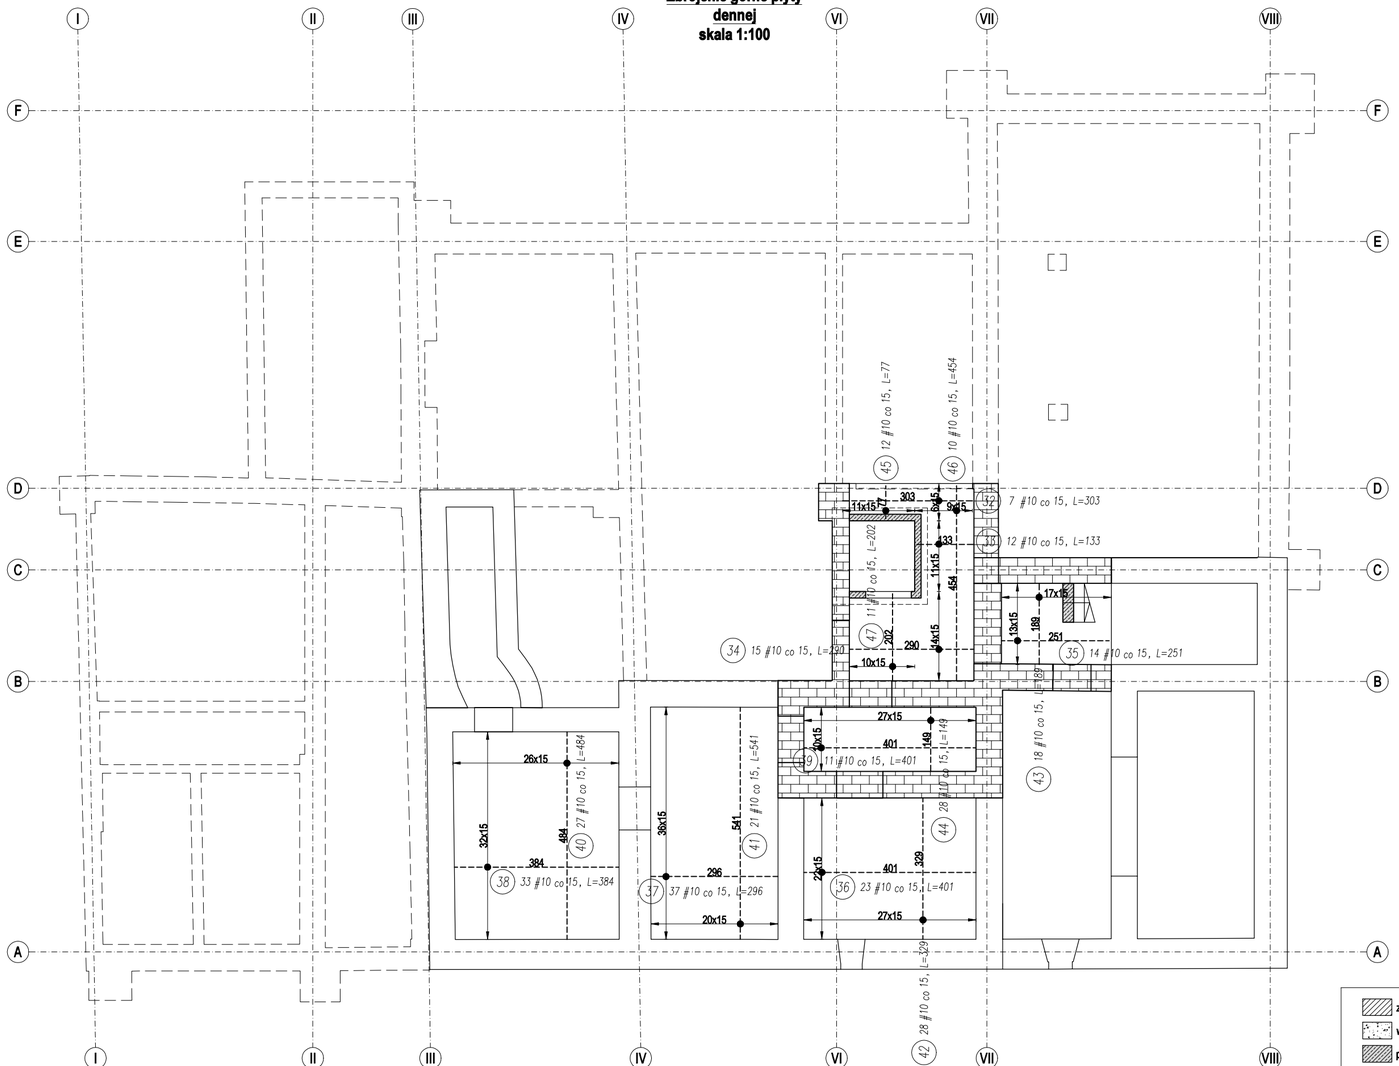

Nr pręta	Średnica ø	Średnica #	Długość pręta	Ilość prętów	# 10
32		10	303	7	2121
33		10	133	12	1596
34		10	290	15	4350
35		10	251	14	3514
36		10	401	23	9223
37		10	296	37	10952
38		10	384	33	12672
39		10	401	11	4411
40		10	484	27	13068
41		10	541	21	11361
42		10	329	28	9212
43		10	189	18	3402
44		10	149	28	4172
45		10	77	12	924
46		10	454	10	4540
47		10	202	11	2222

Długość ogólna wg średnic [m]	977.4
Masa 1mb pręta [kg/m]	0.617
Masa prętów wg średnicy [kg]	602.3
Masa prętów wg gatunków stali [kg]	602.3
Masa prętów dla jednego ele. [kg]	602.3
Ilość elementów [szt.]	1
Całkowita masa prętów [kg]	602.3

* – długość średnia pręta
** – długość całkowita pręta

BETON C25/30 W8 - fundamenty
BETON C25/30 - cz. nadziemna
STAL ZBROJENIOWA AIIIN-B500B

otulina:
**** 50 mm (fundamenty)***
**** 70 mm (od dołu płyta posadzkowa)***
**** 30 mm (od góry płyta posadzkowa)***
**** 30 mm (ściany, słupy, belki, schody, stropy cz. nadziemna)***

poziom odniesienia ±0,00 = 152,96 mnpm

- zamurowania, przemurowania
- wyburzenia
- projektowane elementy żelbetowe
- projektowane nadproża stalowe
- projektowane podbicie istniejących fundamentów
- projektowane belki stalowe

UWAGI:
1.Rysunki rozpatrywać łącznie z opisem technicznym.
2.Dokumentację opracowano na podstawie projektu architektonicznego oraz inwentaryzacji.
3.Rysunki należy zweryfikować z pozostałymi projektami branżowymi.
4.Warstwy wykończeniowe zgodnie z projektem branży architektonicznej.
5.Wszystkie wymiary należy zweryfikować na budowie.
6. Warstwy izolacyjne zgodnie z projektem branży architektonicznej.
7.Rysunek rozpatrywać łącznie z rysunkami zestawczymi oraz pozostałymi elementami dokumentacji.
8.Elementy stalowe należy zabezpieczyć antykorozyjnie oraz przeciwpożarowo poprzez nałożenie odpowiednich powłok malarskich.
9.Spoiny czołowe wykonywać na pełną głębokość przetopienia.
10.Spoiny pachwinowe wykonywać o grubości a=0,5t w przypadku spoin dwustronnych oraz a=0,7t w przypadku spoin jednostronnych, gdzie t oznacza grubość cieńszego łączonego elementu.
11.Wszystkie ostre krawędzie należy stępić.
12.Dopuszcza się zmianę zaproponowanych rozwiązań po wcześniejszym uzgodnieniu z Projektantem.
13.Klasa wykonania konstrukcji stalowej EXC2.
14.Przed wykonaniem poszczególnych elementów należy zweryfikować przyjęte rozwiązania oraz długości elementów konstrukcyjnych.
15.Przed wykonaniem przebić w istniejących elementach oraz po skuciu tynku należy zweryfikować przyjęte założenia co do konstrukcji stropu oraz kierunku jego rozpiętości. W przypadku stwierdzonych różnic lub wątpliwości należy niezwłocznie powiadomić Projektanta w celu weryfikacji przyjętych założeń i rozwiązań.
16.Elementy stalowe ukrywane w istniejących ścianach należy obłożyć siatką Rabitza i otynkować.
17.Zestawienia materiałowe opracowana na podstawie przyjętych rozwiązań.
18.Jako podlewki stosować odpowiednią zaprawę montażową szybkowiążącą.

Weryfikacja aktualności (QR):

Uwagi ogólne:
- Poz. ±0.00 = +152,96 m n.p.m. i odpowiada poziomowi głównego wejścia do budynku;
- Wszystkie rysunki rozpatrywać łącznie z opisem;
- Wszystkie wymiary sprawdzić na budowie;
- Wszystkie prace związane z realizacją przedmiotowego zamierzenia inwestycyjnego należy wykonać zgodnie z obowiązującymi polskimi normami;
- Należy stosować materiały i rozwiązania podane w projekcie lub równorzędne;
- Wszystkie roboty należy wykonać w zgodzie z wiedzą techniczną i instrukcjami producentów, oraz sztuką budowlaną, pod nadzorem osoby uprawnionej do tego typu robót;
- Każdy zastosowany materiał, wraz ze sposobem montażu i kolorystyką należy zatwierdzić u Projektanta.

INWESTOR:
Gmina Baranów Sandomierski
ul. Gen. Leopolda Okulickiego 1, Baranów Sandomierski 39-450

JEDNOSTKA PROJEKTOWA:
HSA
HSA architektura
ul. Kazimierza Wielkiego 36/3,
30-074 Kraków
tel. +48 509 301 473
e-mail: biuro@hs-a.pl

PROJEKTANT:
mgr inż. Maciej Kasperkiewicz
MAP/0139/PBKb/16
PODPIS:

SPRAWDZAJĄCY:
mgr inż. Łukasz Halastra
MAP/0092/POOK/13
PODPIS:

NAZWA PROJEKTU:
Rozbudowa Urzędu Miasta i Gminy Baranów Sandomierski o miejsce ukrycia – etap I: Przebudowa układu komunikacyjnego Urzędu w celu skomunikowania z miejscem ukrycia oraz adaptacja piwnic na magazyn OC

ADRES OBIEKTU:
ul. Gen. Leopolda Okulickiego 1, 39-450 Baranów Sandomierski
1020/4; 1020/5; 1019/1; 1019/2; 1018/1; 1018/2; 1017
Baranów Sandomierski

NUMER PROJEKTU: **BRNA**
FAZA PROJEKTU: **PTW**
SKALA: **1:100**
FORMAT PAPIERU: **600 x 297 mm**
DATA: **27.03.2026**

NAZWA RYSUNKU:
Zbrojenie górne płyty dennej

NUMER RYSUNKU: **K-07**
WYDANIE: **01**
REWIZJA: **00**