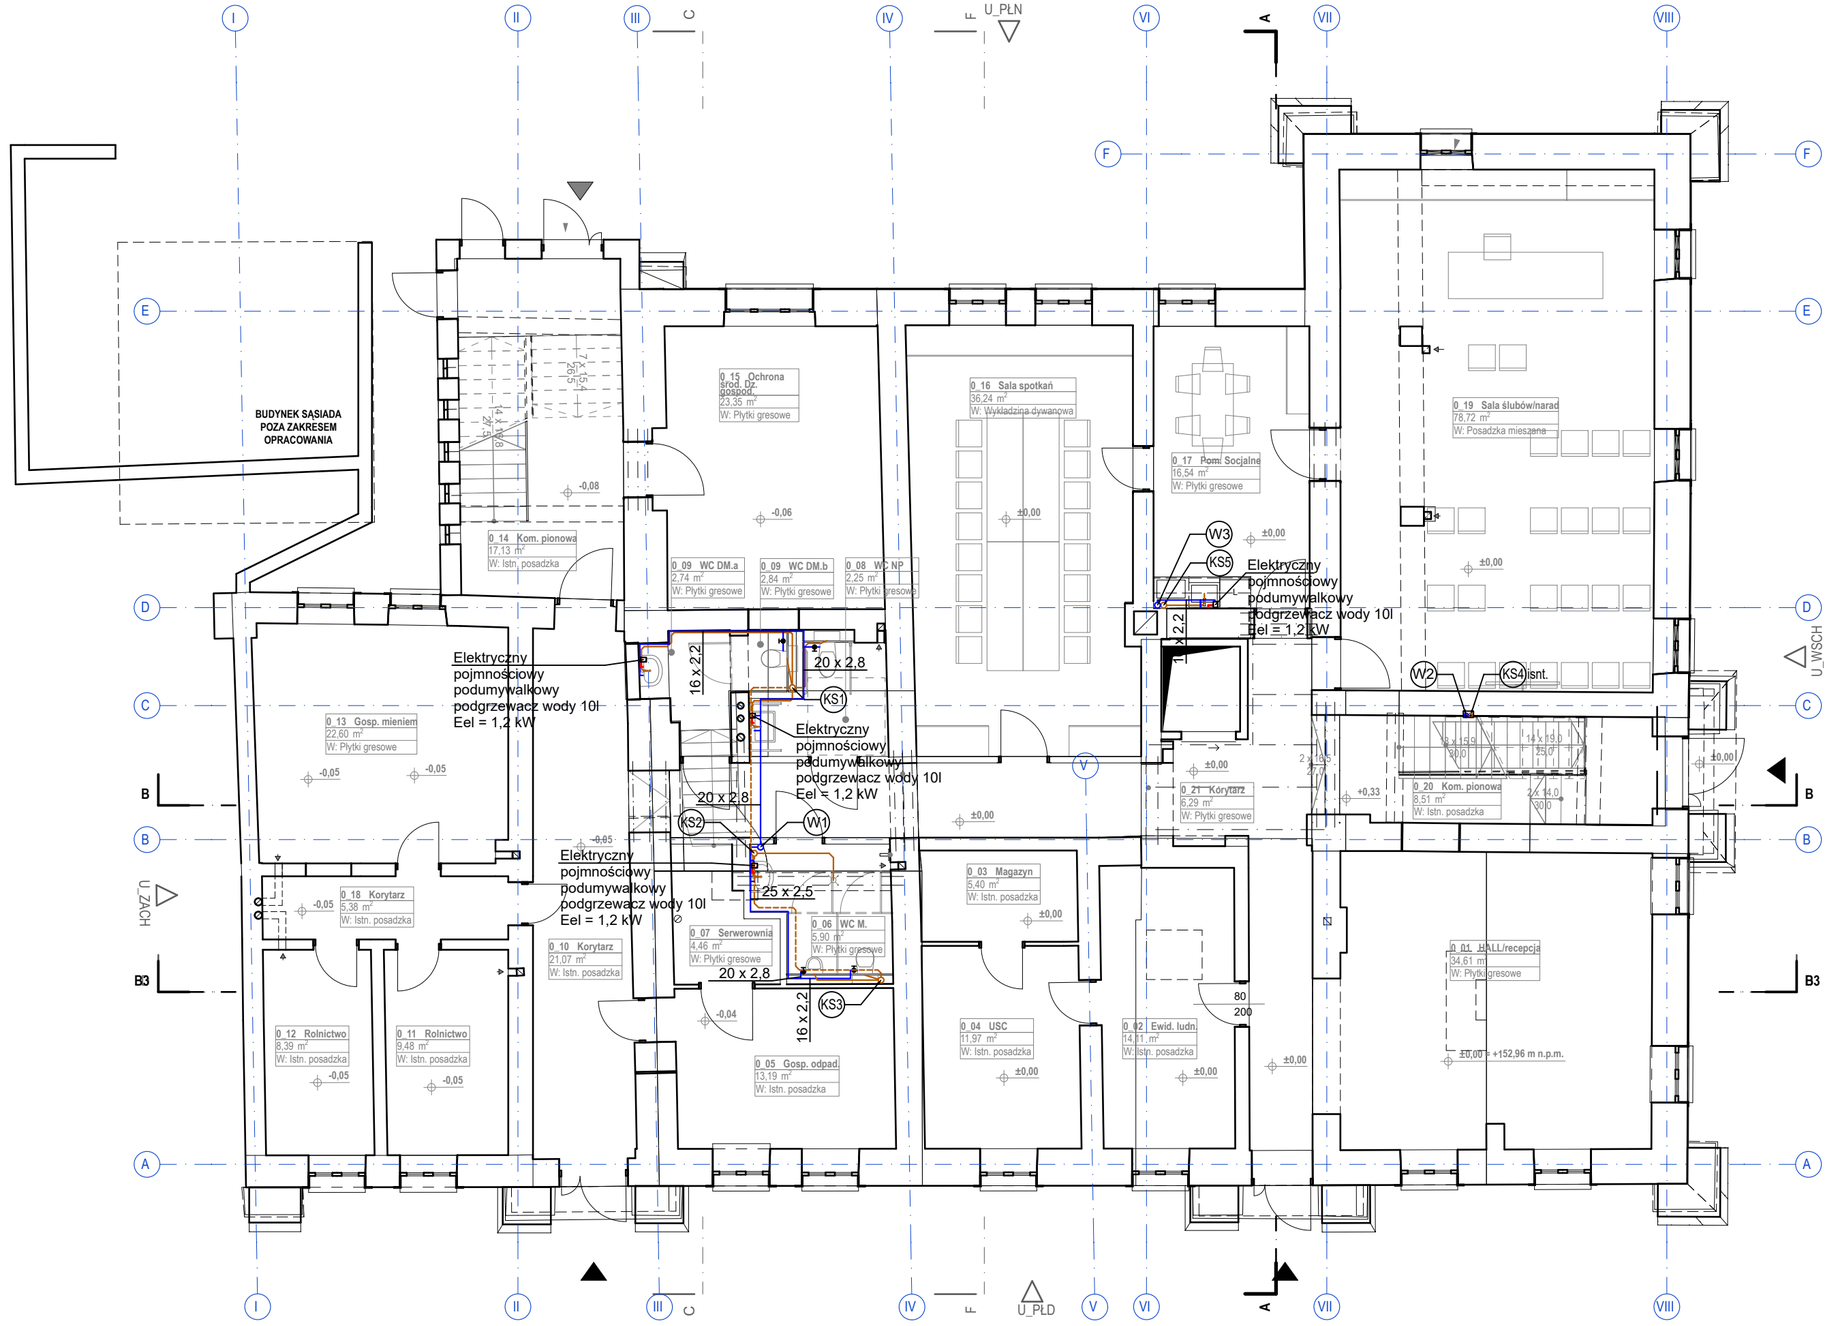


Weryfikacja aktualności (QR):

Uwagi ogólne:

- Poz. ±0.00 = +152,960 m n.p.m. i odpowiada poziomowi głównego wejścia do budynku;
- Wszystkie rysunki rozpatrywać łącznie z opisem;
- Wszystkie wymiary sprawdzić na budowie;
- Wszystkie prace związane z realizacją przedmiotowego zamierzenia inwestycyjnego należy wykonać zgodnie z obowiązującymi polskimi normami;
- Należy stosować materiały i rozwiązania podane w projekcie lub równorzędne;
- Wszystkie roboty należy wykonać w zgodzie z wiedzą techniczną i instrukcjami producentów, oraz sztuką budowlaną, pod nadzorem osoby uprawnionej do tego typu robót;
- Każdy zastosowany materiał, wraz ze sposobem montażu i kolorystyką należy zatwierdzić u Projektanta.

INWESTOR:
Gmina Baranów Sandomierski
ul. Gen. Leopolda Okulickiego 1, Baranów Sandomierski 39-450

JEDNOSTKA PROJEKTOWA:

HSA architektura
ul. Kazimierza Wielkiego 36/3,
30-074 Kraków
tel. +48 509 301 473
e-mail: biuro@hs-a.pl

PROJEKTANT:
mgr inż. Agata Zielińska
KL-107/2001

PODPIS:

SPRAWDZAJĄCY:
mgr inż. Piotr Zieliński
KL 131/96

PODPIS:

ZESPÓŁ:

NAZWA PROJEKTU:
Rozbudowa Urzędu Miasta i Gminy Baranów Sandomierski o miejsce ukrycia – etap I: Przebudowa układu komunikacyjnego Urzędu w celu skomunikowania z miejscem ukrycia oraz adaptacja pomieszczeń na magazyn OC.

ADRES OBIEKTU:
ul. Gen. Leopolda Okulickiego 1, 39-450 Baranów Sandomierski
1020/4; 1020/5; 1019/1; 1019/2; 1018/1; 1018/2; 1017
Baranów Sandomierski

NUMER PROJEKTU:
BRNA
FAZA PROJEKTU:
PTW
SKALA:
1:100
FORMAT PAPIERU:
297x500
DATA:
27.03.2026
NAZWA RYSUNKU:
Parter - Instalacja wod-kan

NUMER RYSUNKU:
IS-02
WYDANIE:
1
REWIZJA: