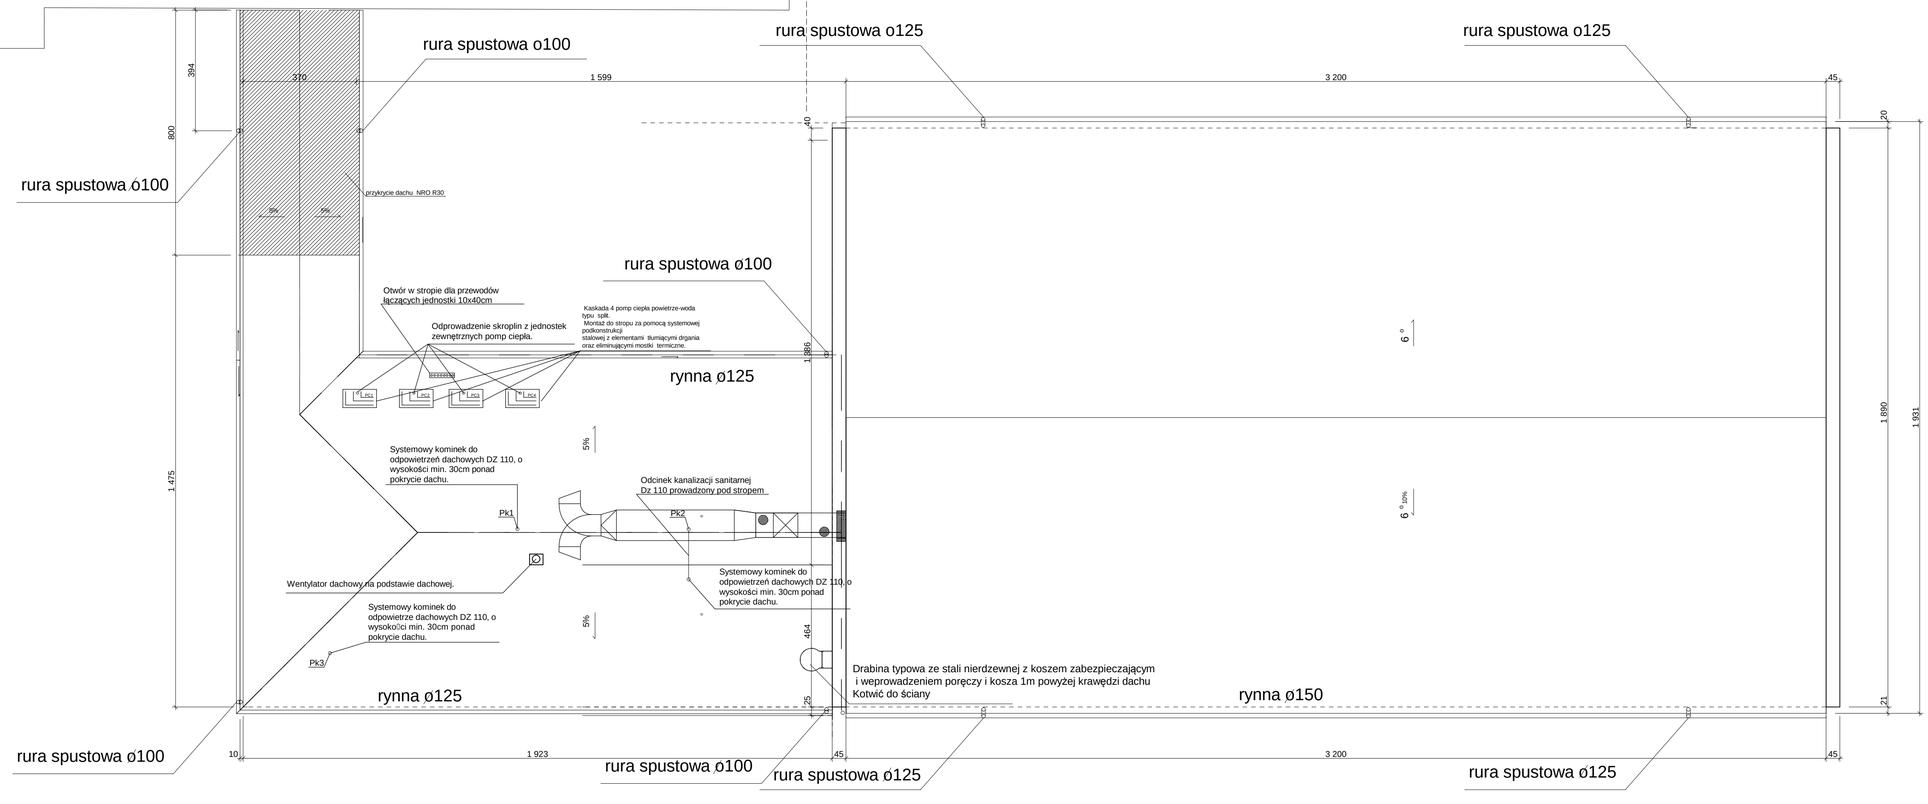

dim	Zakład Usług Inwestycyjnych DIM sp. z o.o. K-Kotle, ul. Limanowskiego 1 tel. 4824800		
Inwestor	Gmina Reńska Wieś ul. Pawłowicka 1, 47-208 Reńska Wieś		
Temat	Budowa sali gimnastycznej		
Adres	Większyce ul. Szkolna 47-20 Reńska Wieś, dz nr 1094, 255/5, 255/6		
Temat rys.	**Rzut dachu**		01 wrzesnia 2022
Autor	Urszula Jahn Upr.nr53/01/Op		Skala 1:100
Sprawdzający	Izabela Krycińska Upr.nr77/2001		Rys. nr