PRZEKRÓJ DROGI POŻAROWEJ

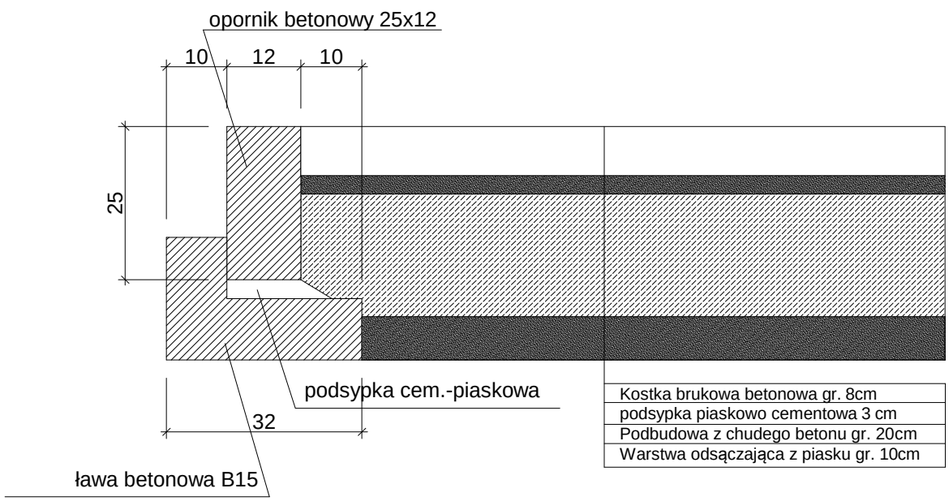

Kostka brukowa betonowa gr. 8cm
podsypka piaskowo cementowa 3 cm
Podbudowa z chudego betonu gr. 20cm
Warstwa odsączająca z piasku gr. 10cm

PRZEKRÓJ CHODNIKA

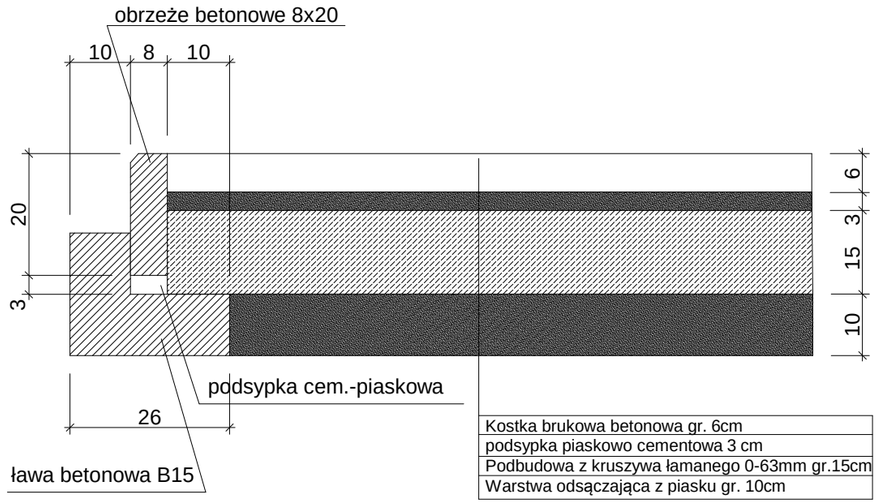

Kostka brukowa betonowa gr. 6cm
podsypka piaskowo cementowa 3 cm
Podbudowa z kruszywa łamanego 0-63mm gr.15cm
Warstwa odsączająca z piasku gr. 10cm

PRZEKRÓJ MIEJSC POSTOJOWYCH

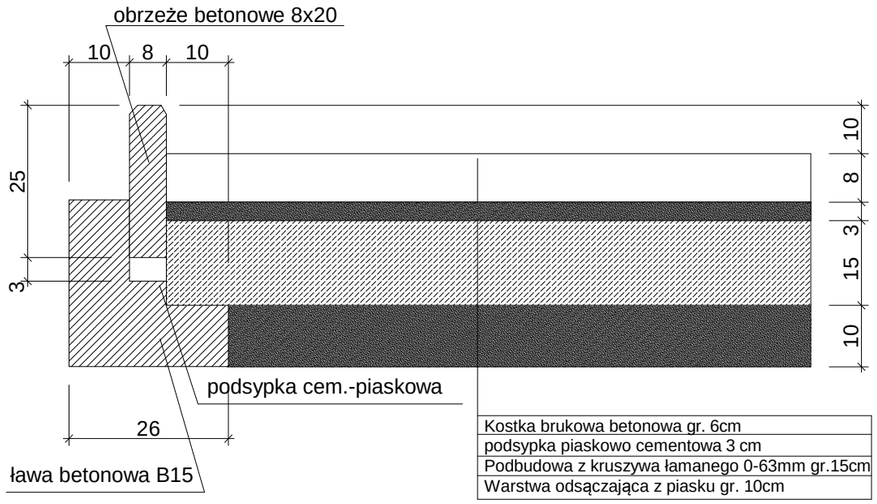

Kostka brukowa betonowa gr. 6cm
podsypka piaskowo cementowa 3 cm
Podbudowa z kruszywa łamanego 0-63mm gr.15cm
Warstwa odsączająca z piasku gr. 10cm

dim	Zakład Usług Inwestycyjnych DIM sp. z o.o. K-Kożle, ul. Limanowskiego 1 tel. 4824800		
Inwestor	Gmina Reńska Wieś ul. Pawłowicka 1, 47-208 Reńska Wieś		
Temat	Budowa sali gimnastycznej		
Adres	Większyce ul. Szkolna 47-20 Reńska Wieś, dz nr 1094, 255/5, 255/6		
Temat rys.	**Przekrój przez nawierzchnie**		01 września 2022
Autor	Urszula Jahn **Upr.nr53/01/Op**		Skala 1:10
Sprawdzający	Izabela Krycińska Upr.nr77/2001		Rys. nr