ST-4 - STĘŻENIE KRATOWE - WYKONAĆ 2 szt.

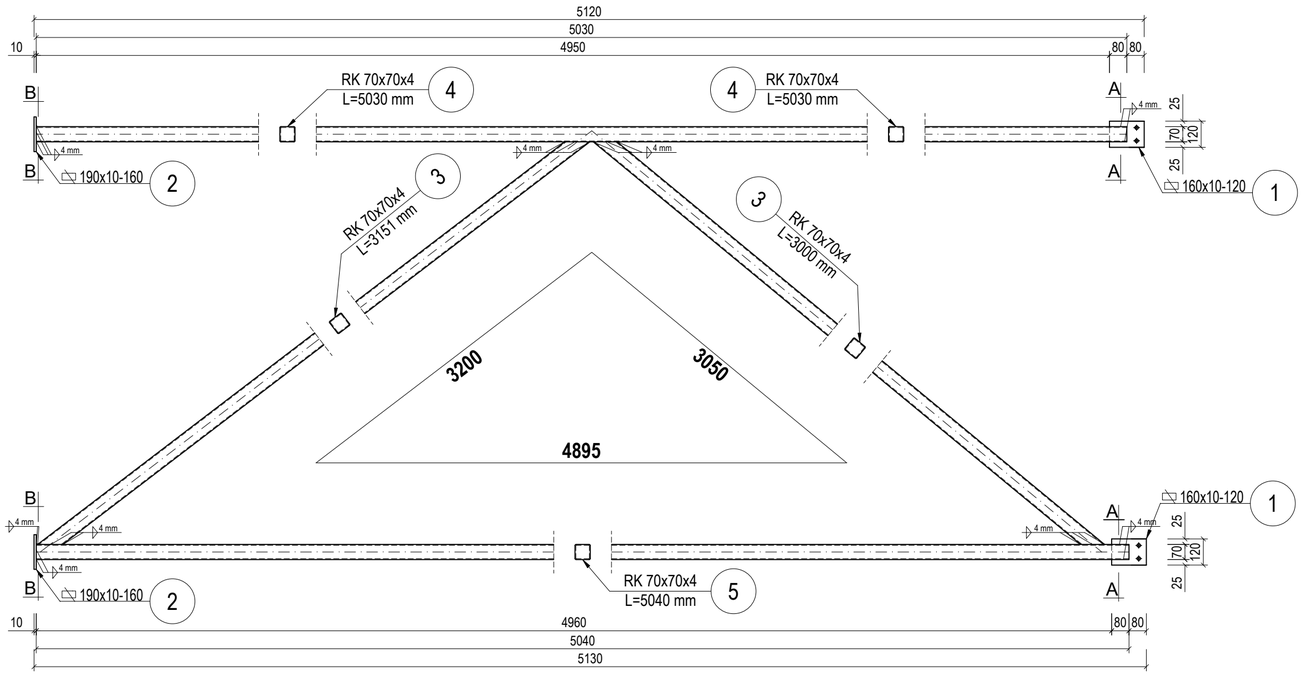

PRZEKRÓJ A-A
skala 1:5

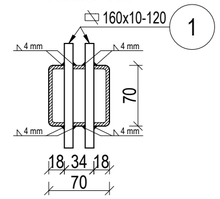

BLACHY KONSTRUKCYJNE
skala 1:10

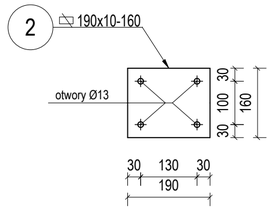

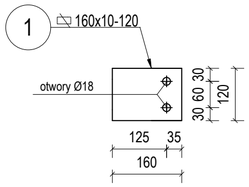

PRZEKRÓJ B-B
skala 1:10

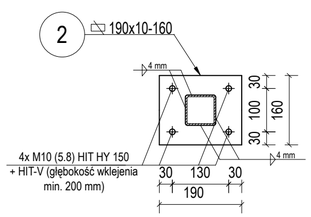

STAL KSZTAŁTOWA: S235
ŚRUBY MONTAŻOWE: kl. 5.6.

dim	Zakład Usług Inwestycyjnych DIM sp. z o.o. K-Kożle, ul. Limanowskiego 1 tel. 4824800	
Inwestor:	Gmina Reńska Wieś ul. Pawłowicka 1, 47-208 Reńska Wieś	
Temat:	Budowa sali gimnastycznej	
Adres:	Większyce ul. Szkolna 47-208 Reńska Wieś dz nr 1094, 255/5, 255/6	
Temat rys.:	Stężenie kratowe	01.09.2022 r.
Projektant konstukcji:	mgr inż. Tomasz Strzałka upr. nr OPL/1437/PWBKb/17	Skala: 1:20
Sprawdzający konstrukcji:	mgr inż. Adam Gugała upr. nr OPL/1509/PWBKb/18	Rys. nr K-15
Opracowujący:	mgr inż. Ignacy Szeliga	Branża: Konstrukcyjna