UWAGA:
- Ściany konstrukcyjne z pustaków ceramicznych kl. 15 typu gr. 30cm/25cm na zaprawie tradycyjnej M6;
- Na ścianach konstrukcyjnych wykonać wieńce żelbetowe (wg rys. szczegółowych);
- Na oznaczonej części wykonać stropy gęstożebrowe typu TERIVA 4,0/1 gr. 24 cm;
- Na całości stropu ułożyc dodatkowe górne zbrojenie systemową siatką Ø 5
- Montaz stropów wg wytycznych wybranego dostawcy stropów;
- Pręty w elementach żelbetowych łączyć ze zbrojeniem pozostałych elementów na zakłada min. 80 cm w celu zachowania ciągłości zbrojenia;
- Umiejscowienie przebić instalacyjnych odczytać z odpowiednich rysunków branżowych;
- Rysunek rozpatrywać łącznie z rysunkami poszczególnych branż.

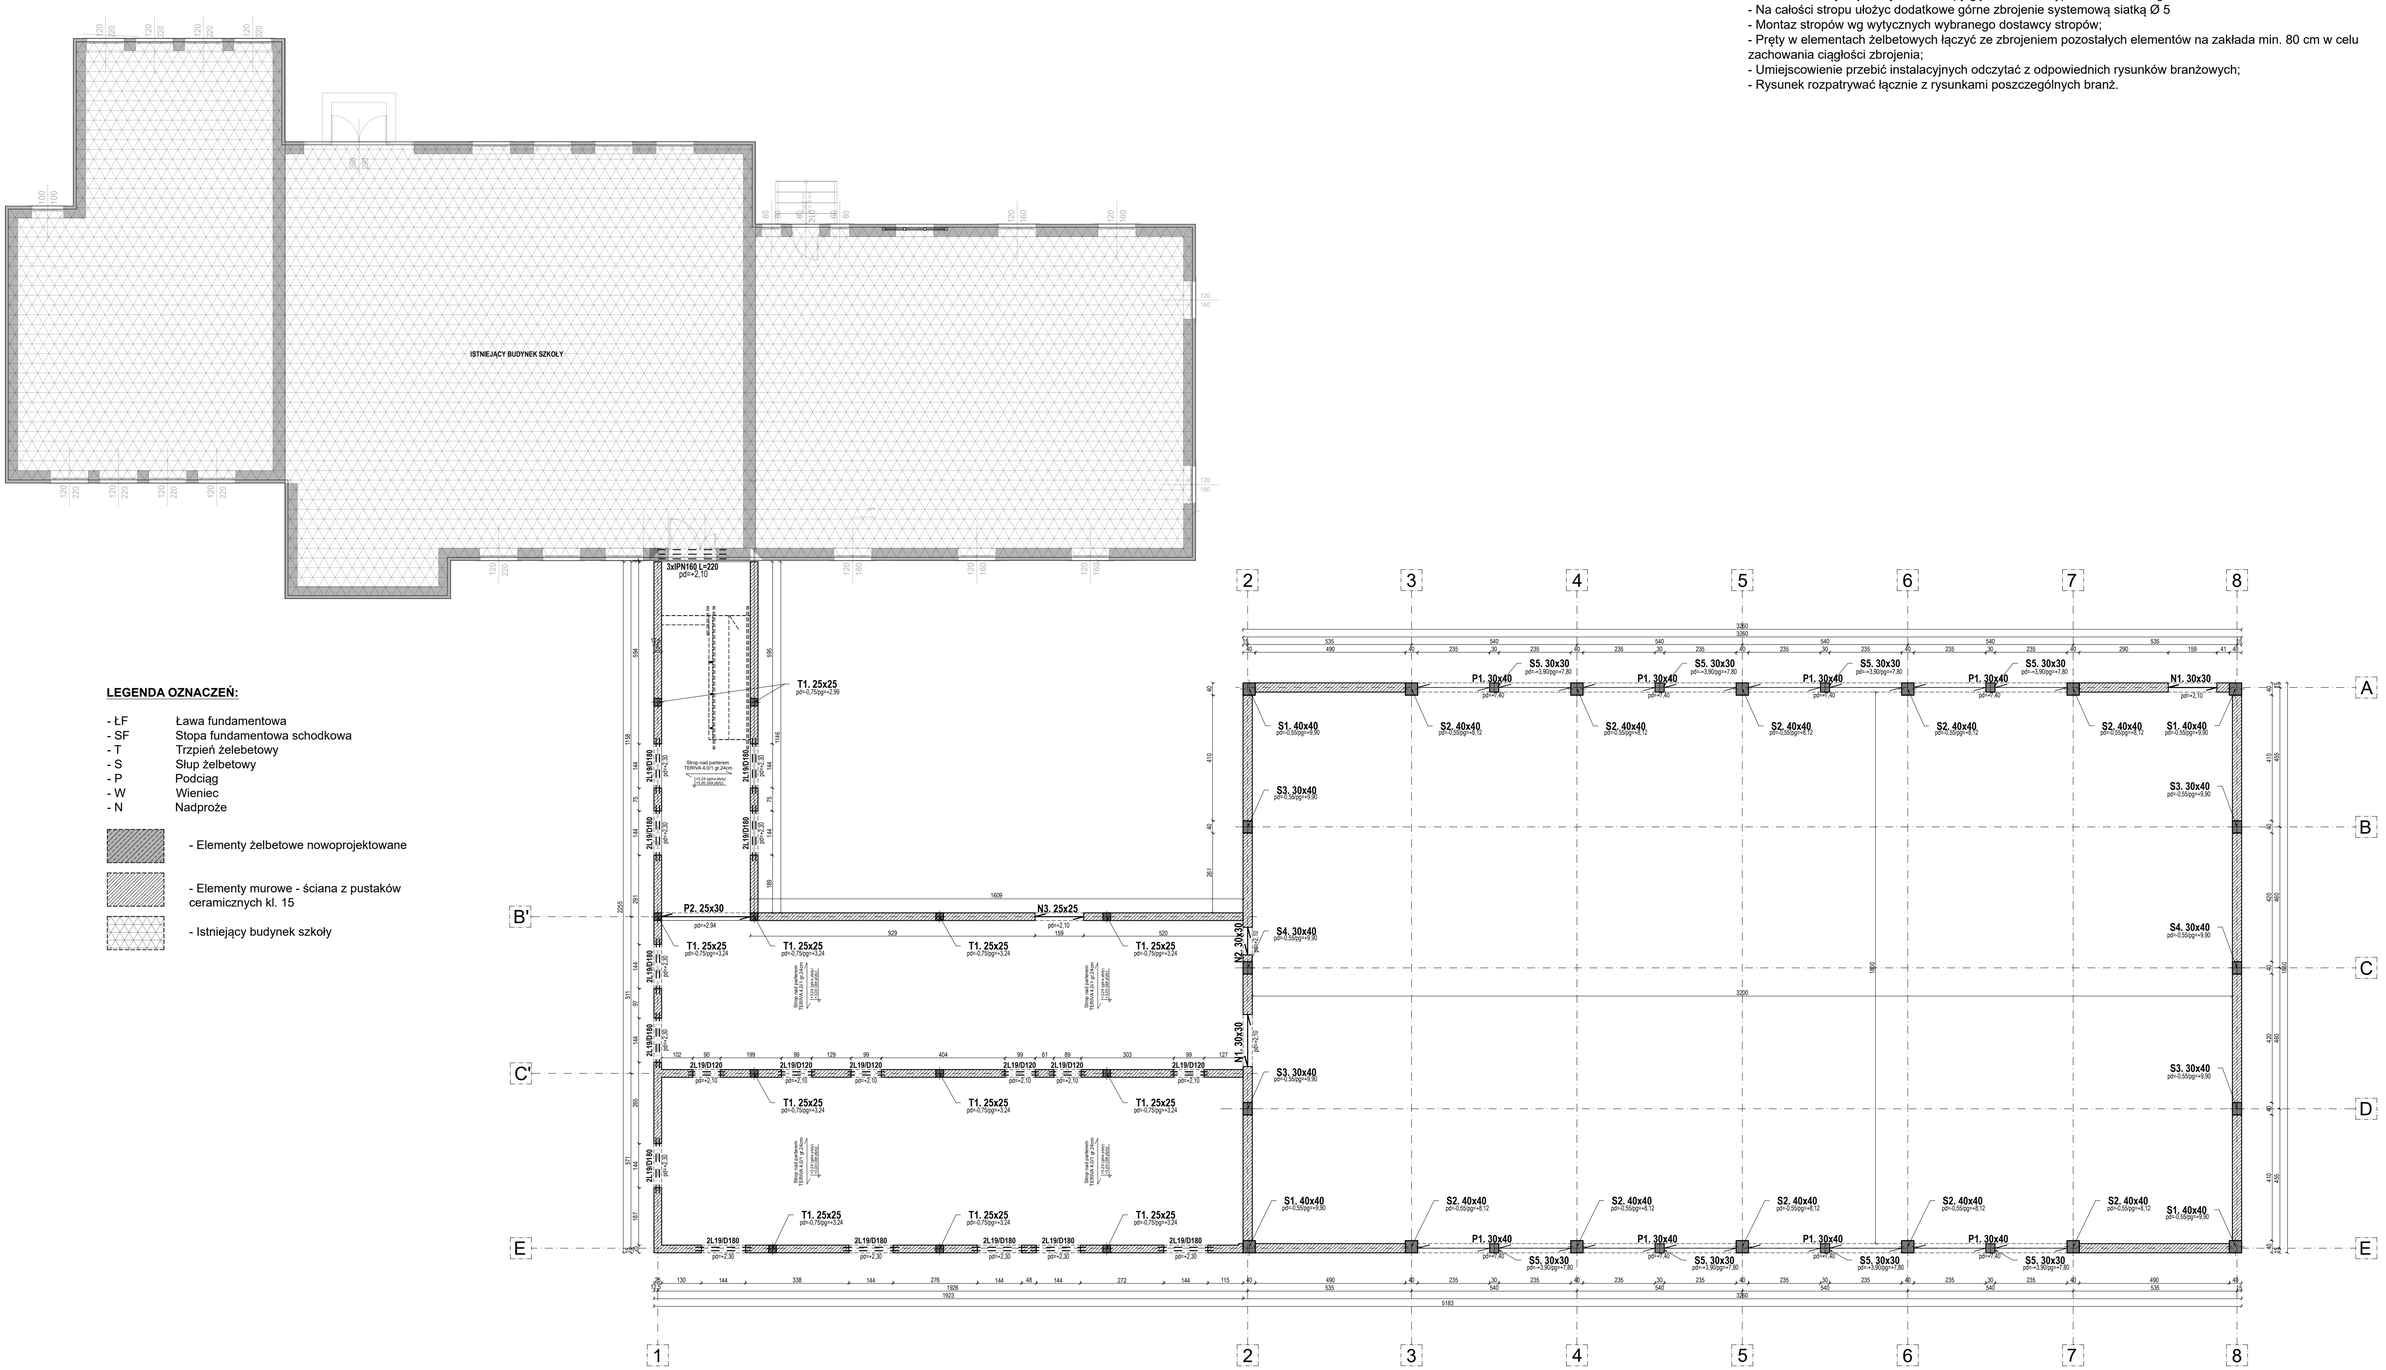

LEGENDA OZNACZEŃ:

- ŁF Ława fundamentowa
- SF Stopa fundamentowa schodkowa
- T Trzpień żelebetowy
- S Słup żelbetowy
- P Podciąg
- W Wieniec
- N Nadproże

- Elementy żelbetowe nowoprojektowane
- Elementy murowe - ściana z pustaków ceramicznych kl. 15
- Istniejący budynek szkoły

BETON: C20/25
STAL ZBROJ.: AIIIN (B500A)
STAL KONSTR.: S 235JR

OTULINY:
-FUNDAMNETY: 50 mm
-POZSTAŁE ELEMENTY: 30 mm

dim	Zakład Usług Inwestycyjnych DIM sp. z o.o. K-Kozle, ul. Limanowskiego 1 tel. 4824800		
Inwestor:	Gmina Reńska Wieś ul. Pawłowicka 1, 47-208 Reńska Wieś		
Temat:	Budowa sali gimnastycznej		
Adres:	Większyce ul. Szkolna 47-208 Reńska Wieś dz nr 1094, 255/5, 255/6		
Temat rys.:	Schemat konstrukcji parteru		01.09.2022 r.
Projektant konstukcji:	mgr inż. Tomasz Strzałka upr. nr OPL/1437/PWBKb/17		Skala: 1:100
Sprawdzający konstrukcji:	mgr inż. Adam Gugała upr. nr OPL/1509/PWBKb/18		Rys. nr K-02
Opracowujący:	mgr inż. Ignacy Szeliga		Branża: Konstrukcyjna