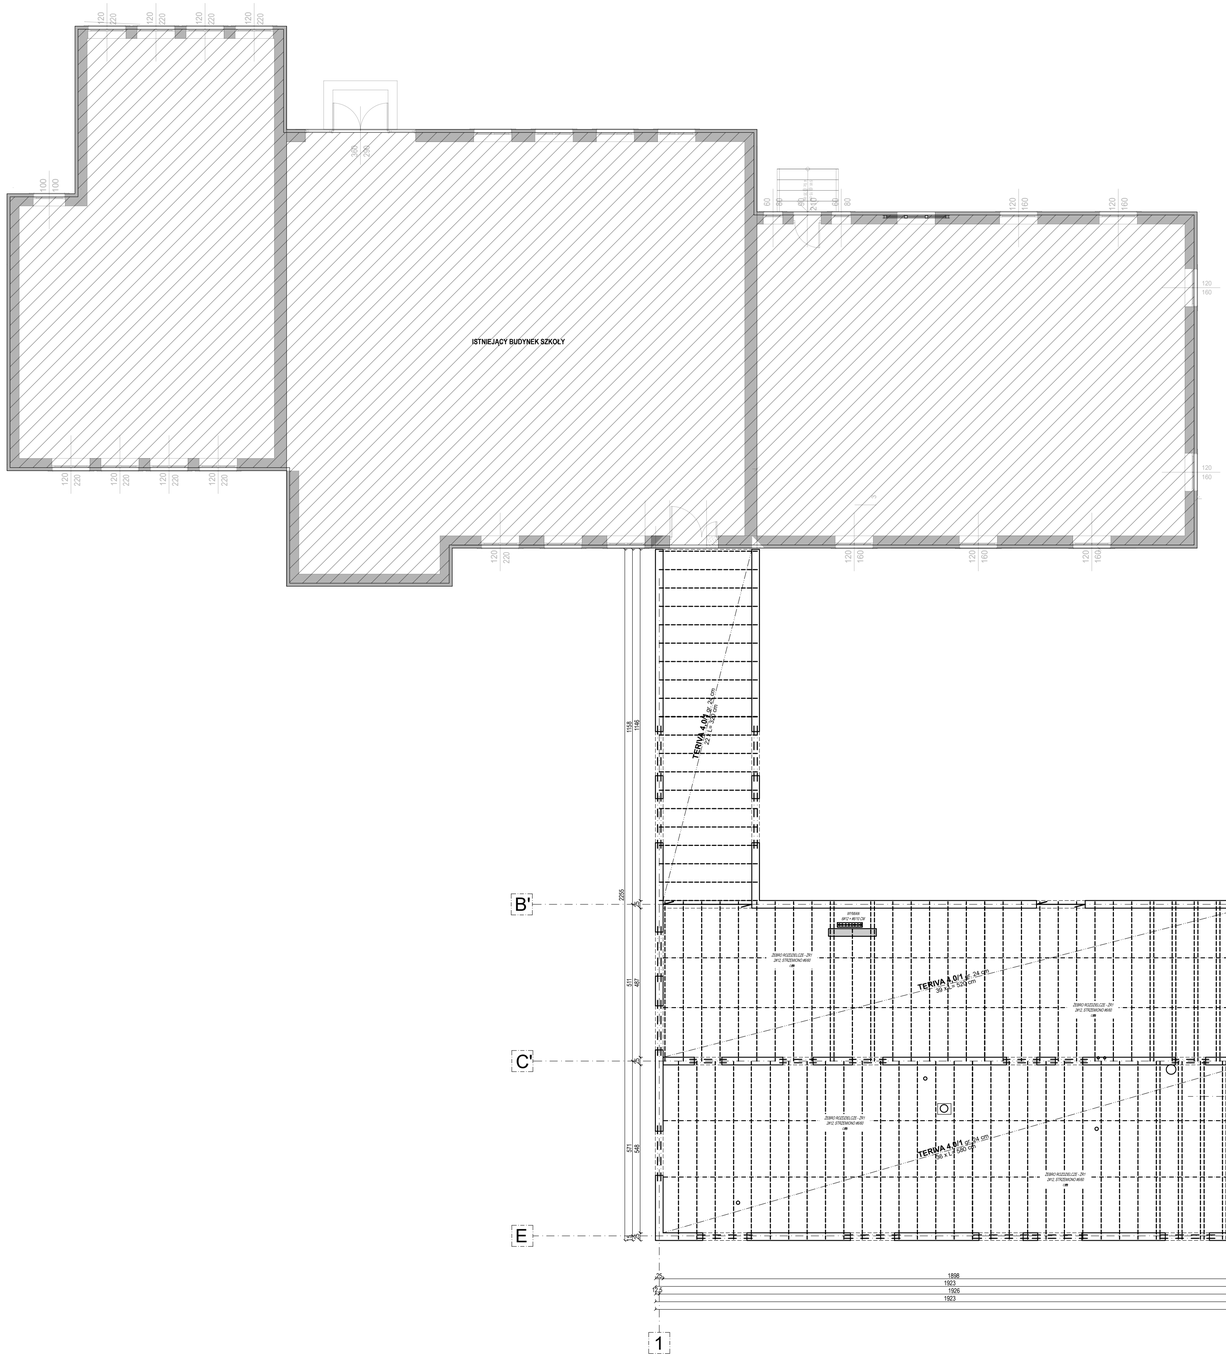

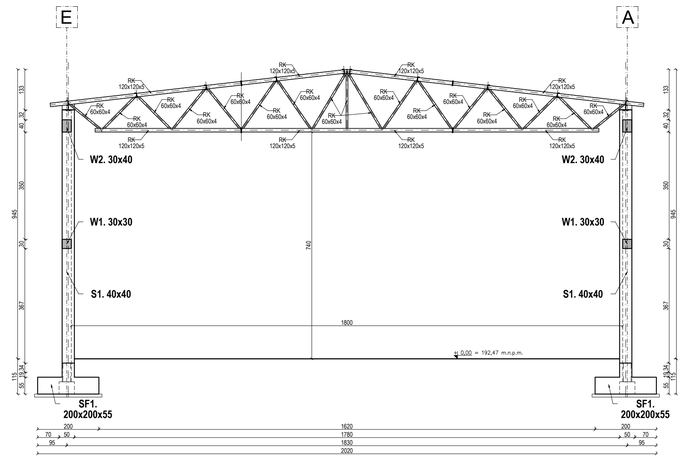

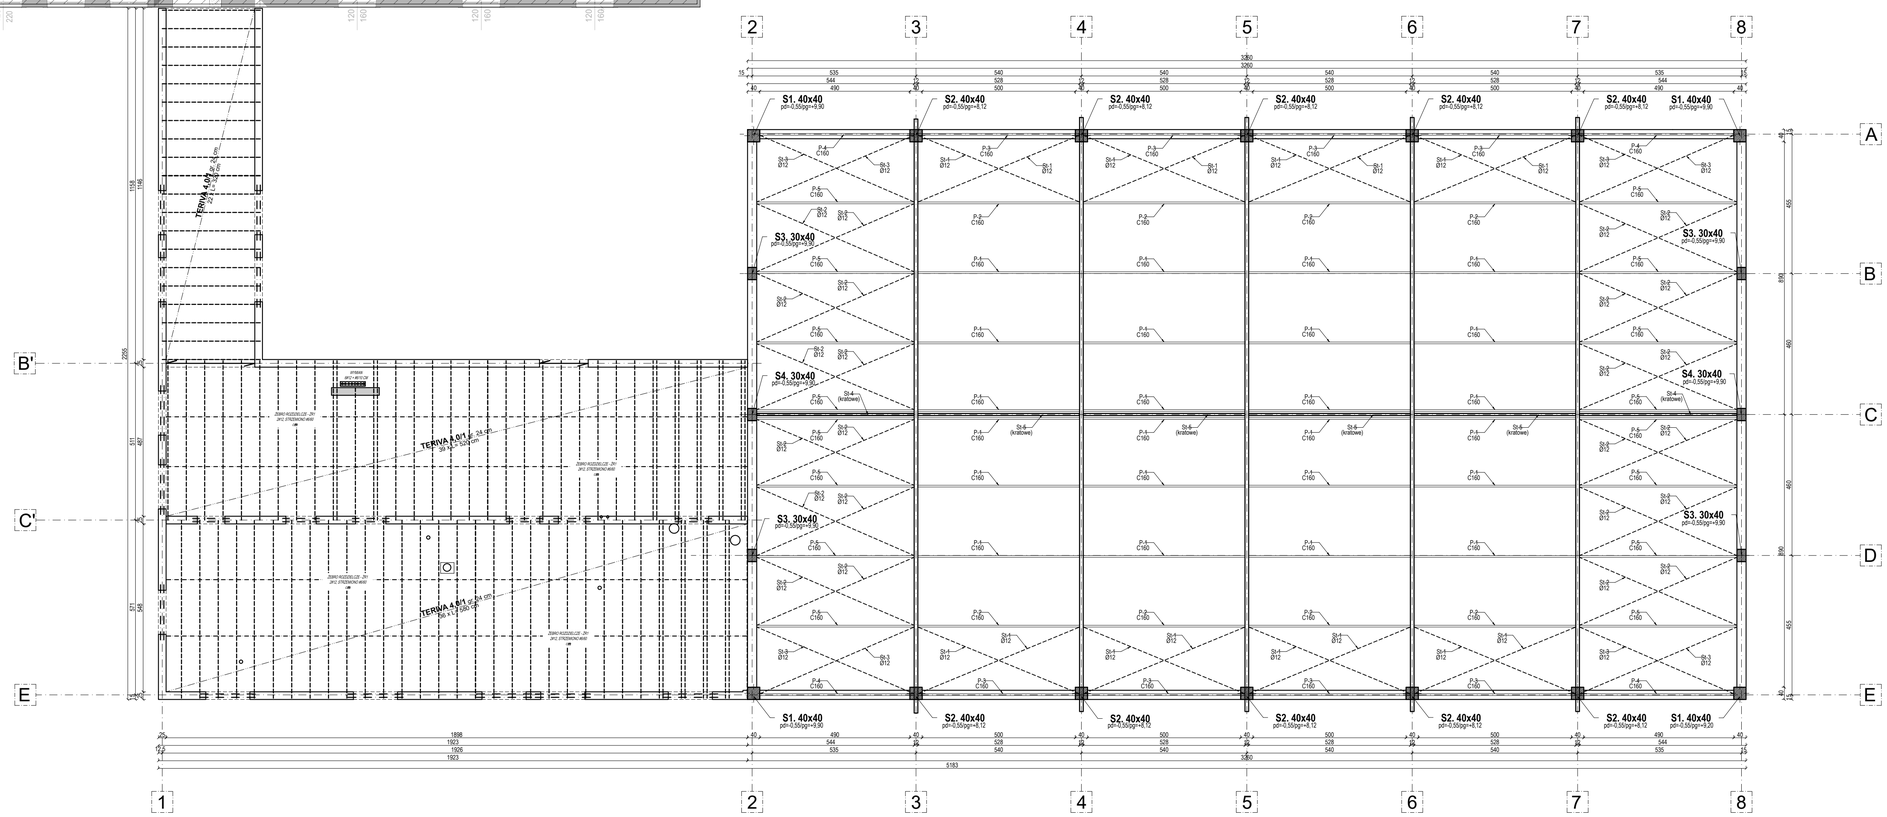

BETON: C20/25
STAL ZBROJ.: AIIIN (B500A)
STAL KONSTR.: S 235JR

OTULINY:
-FUNDAMNETY: 50 mm
-POZSTAŁE ELEMENTY: 30 mm

dim	Zakład Usług Inwestycyjnych DIM sp. z o.o. K-Kotle, ul. Limanowskiego 1 tel. 4824800		
Inwestor:	Gmina Reńska Wieś ul. Pawłowicka 1, 47-208 Reńska Wieś		
Temat:	Budowa sali gimnastycznej		
Adres:	Większyce ul. Szkolna 47-208 Reńska Wieś dz nr 1094, 255/5, 255/6		
Temat rys.:	Schemat konstrukcji dachu		01.09.2022 r.
Projektant konstukcji:	mgr inż. Tomasz Strzałka upr. nr OPL/1437/PWBKb/17		Skala: 1:100
Sprawdzający konstrukcji:	mgr inż. Adam Gugała upr. nr OPL/1509/PWBKb/18		Rys. nr K-03
Opracowujący:	mgr inż. Ignacy Szeliga		Branża: Konstrukcyjna