PRZEKRÓJ KONSTRUKCYJNY W OSI E
SKALA 1:100

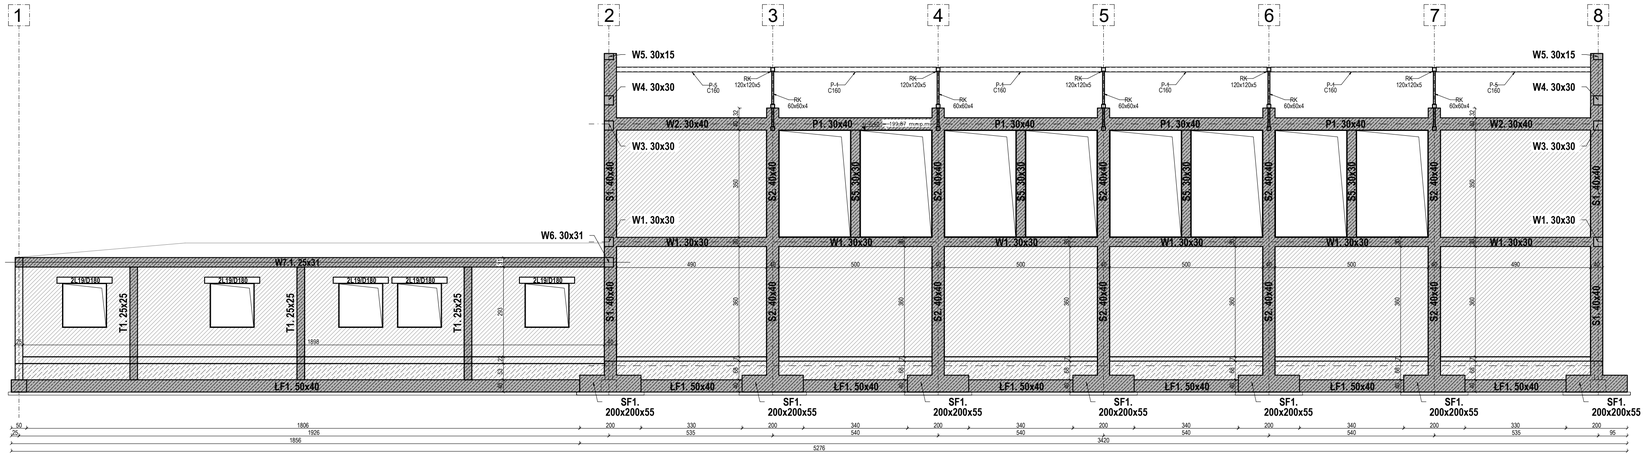

PRZEKRÓJ KONSTRUKCYJNY W OSI 8
SKALA 1:100

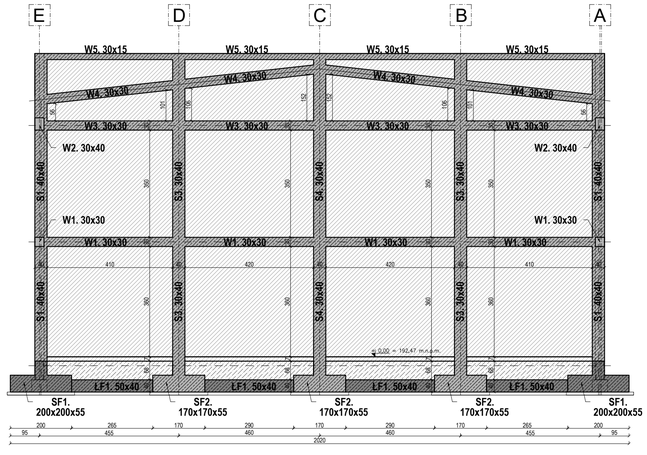

PRZEKRÓJ KONSTRUKCYJNY W OSI A
SKALA 1:100

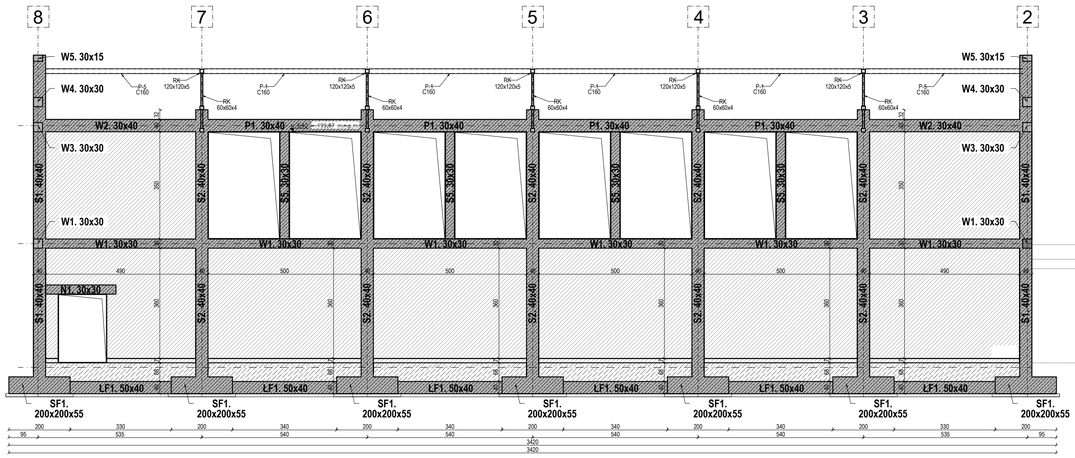

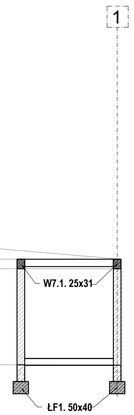

PRZEKRÓJ KONSTRUKCYJNY W OSI 2
SKALA 1:100

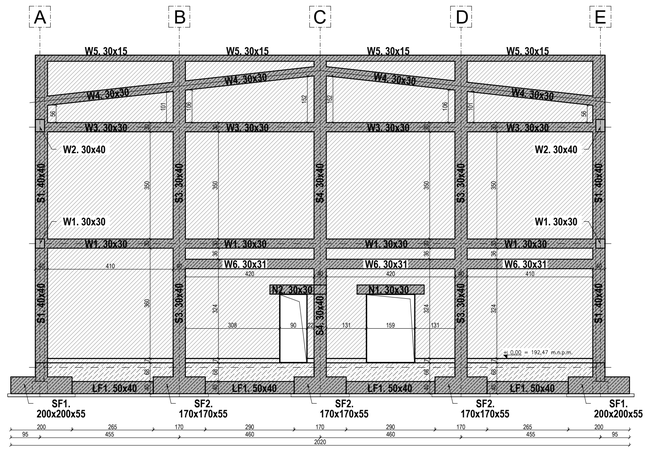

LEGENDA OZNACZEŃ:

- ŁF Ława fundamentowa
- SF Stopa fundamentowa schodkowa
- T Trzpień żelbetowy
- S Słup żelbetowy
- P Podciąg
- W Wieniec
- N Nadproże

- Elementy żelbetowe nowoprojektowane
- Elementy murowe - ściana z bloczków betonowych B20
- Elementy murowe - ściana z pustaków ceramicznych kl. 15

BETON: C20/25
STAL ZBROJ.: AIIIN (B500A)
STAL KONSTR.: S 235JR

OTULINY:
-FUNDAMNETY: 50 mm
-POZSTAŁE ELEMENTY: 30 mm

dim	Zakład Usług Inwestycyjnych DIM sp. z o.o. K-Kożle, ul. Limanowskiego 1 tel. 4824800		
Inwestor:	Gmina Reńska Wieś ul. Pawłowicka 1, 47-208 Reńska Wieś		
Temat:	Budowa sali gimnastycznej		
Adres:	Większyce ul. Szkolna 47-208 Reńska Wieś dz nr 1094, 255/5, 255/6		
Temat rys.:	Przekroje konstrukcyjne		01.09.2022 r.
Projektant konstukcji:	mgr inż. Tomasz Strzałka upr. nr OPL/1437/PWBKb/17		Skala: 1:100
Sprawdzający konstrukcji:	mgr inż. Adam Gugała upr. nr OPL/1509/PWBKb/18		Rys. nr K-04
Opracowujący:	mgr inż. Ignacy Szeliga		Branża: Konstrukcyjna