RYSUNEK POGLĄDOWY RZUTU

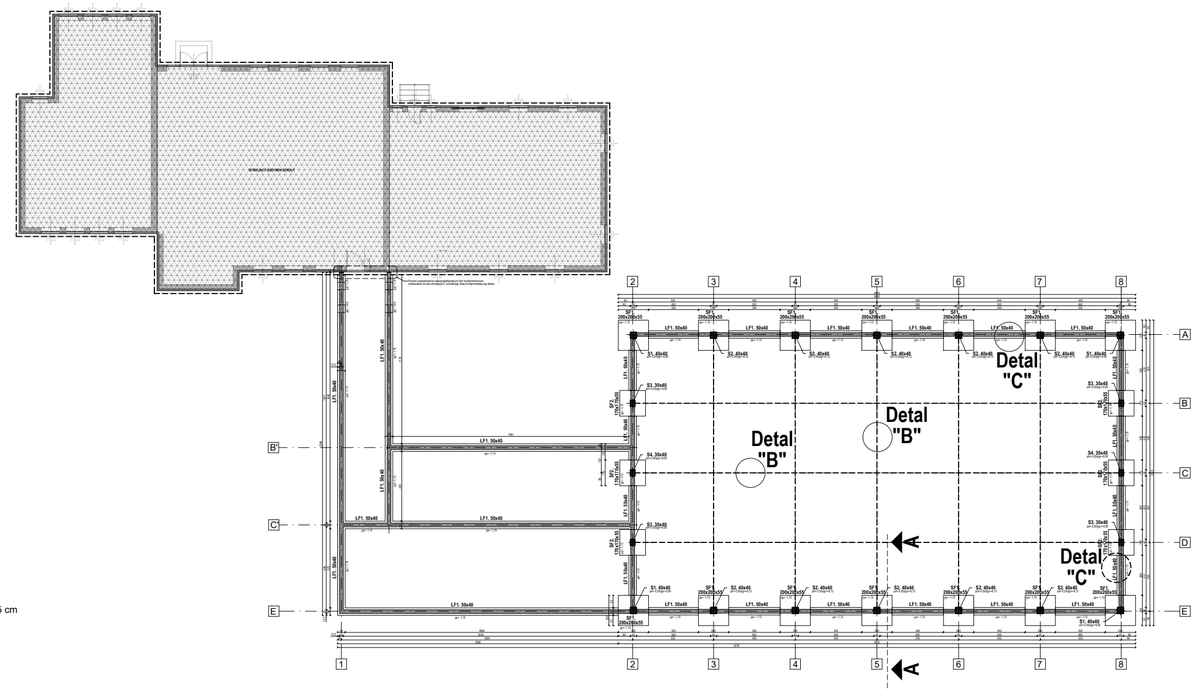

DETAL ELEMENTÓW FUNDAMENTU - PRZEKÓRJ A-A
SKALA 1:25

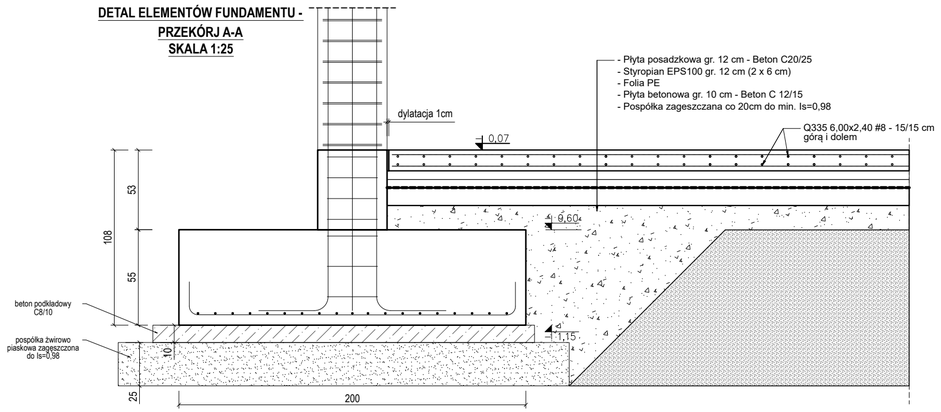

Detal "B"- SKALA 1:10

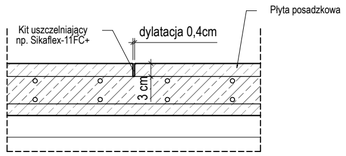

Detal "C"- SKALA 1:10

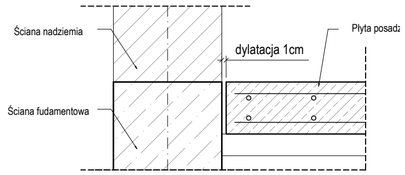

BETON: C20/25
STAL ZBROJ.: AIIIN (B500A)
STAL KONSTR.: S 235JR

OTULINY:
-FUNDAMNETY: 50 mm
-POZSTAŁE ELEMENTY: 30 mm

dim	Zakład Usług Inwestycyjnych DIM sp. z o.o. K-Koźle, ul. Limanowskiego 1 tel. 4824800	
Inwestor:	Gmina Reńska Wieś ul. Pawłowicka 1, 47-208 Reńska Wieś	
Temat:	Budowa sali gimnastycznej	
Adres:	Większyce ul. Szkolna 47-208 Reńska Wieś dz nr 1094, 255/5, 255/6	
Temat rys.:	Płyta posadzkowa - detale	01.09.2022 r.
Projektant konstukcji:	mgr inż. Tomasz Strzałka upr. nr OPL/1437/PWBKb/17	Skala: 1:25 Skala: 1:10
Sprawdzający konstrukcji:	mgr inż. Adam Gugała upr. nr OPL/1509/PWBKb/18	Rys. nr K-08
Opracowujący:	mgr inż. Ignacy Szeliga	Branża: Konstrukcyjna