Rzut dachu
Instalacja wentylacji mechanicznej
skala 1:100

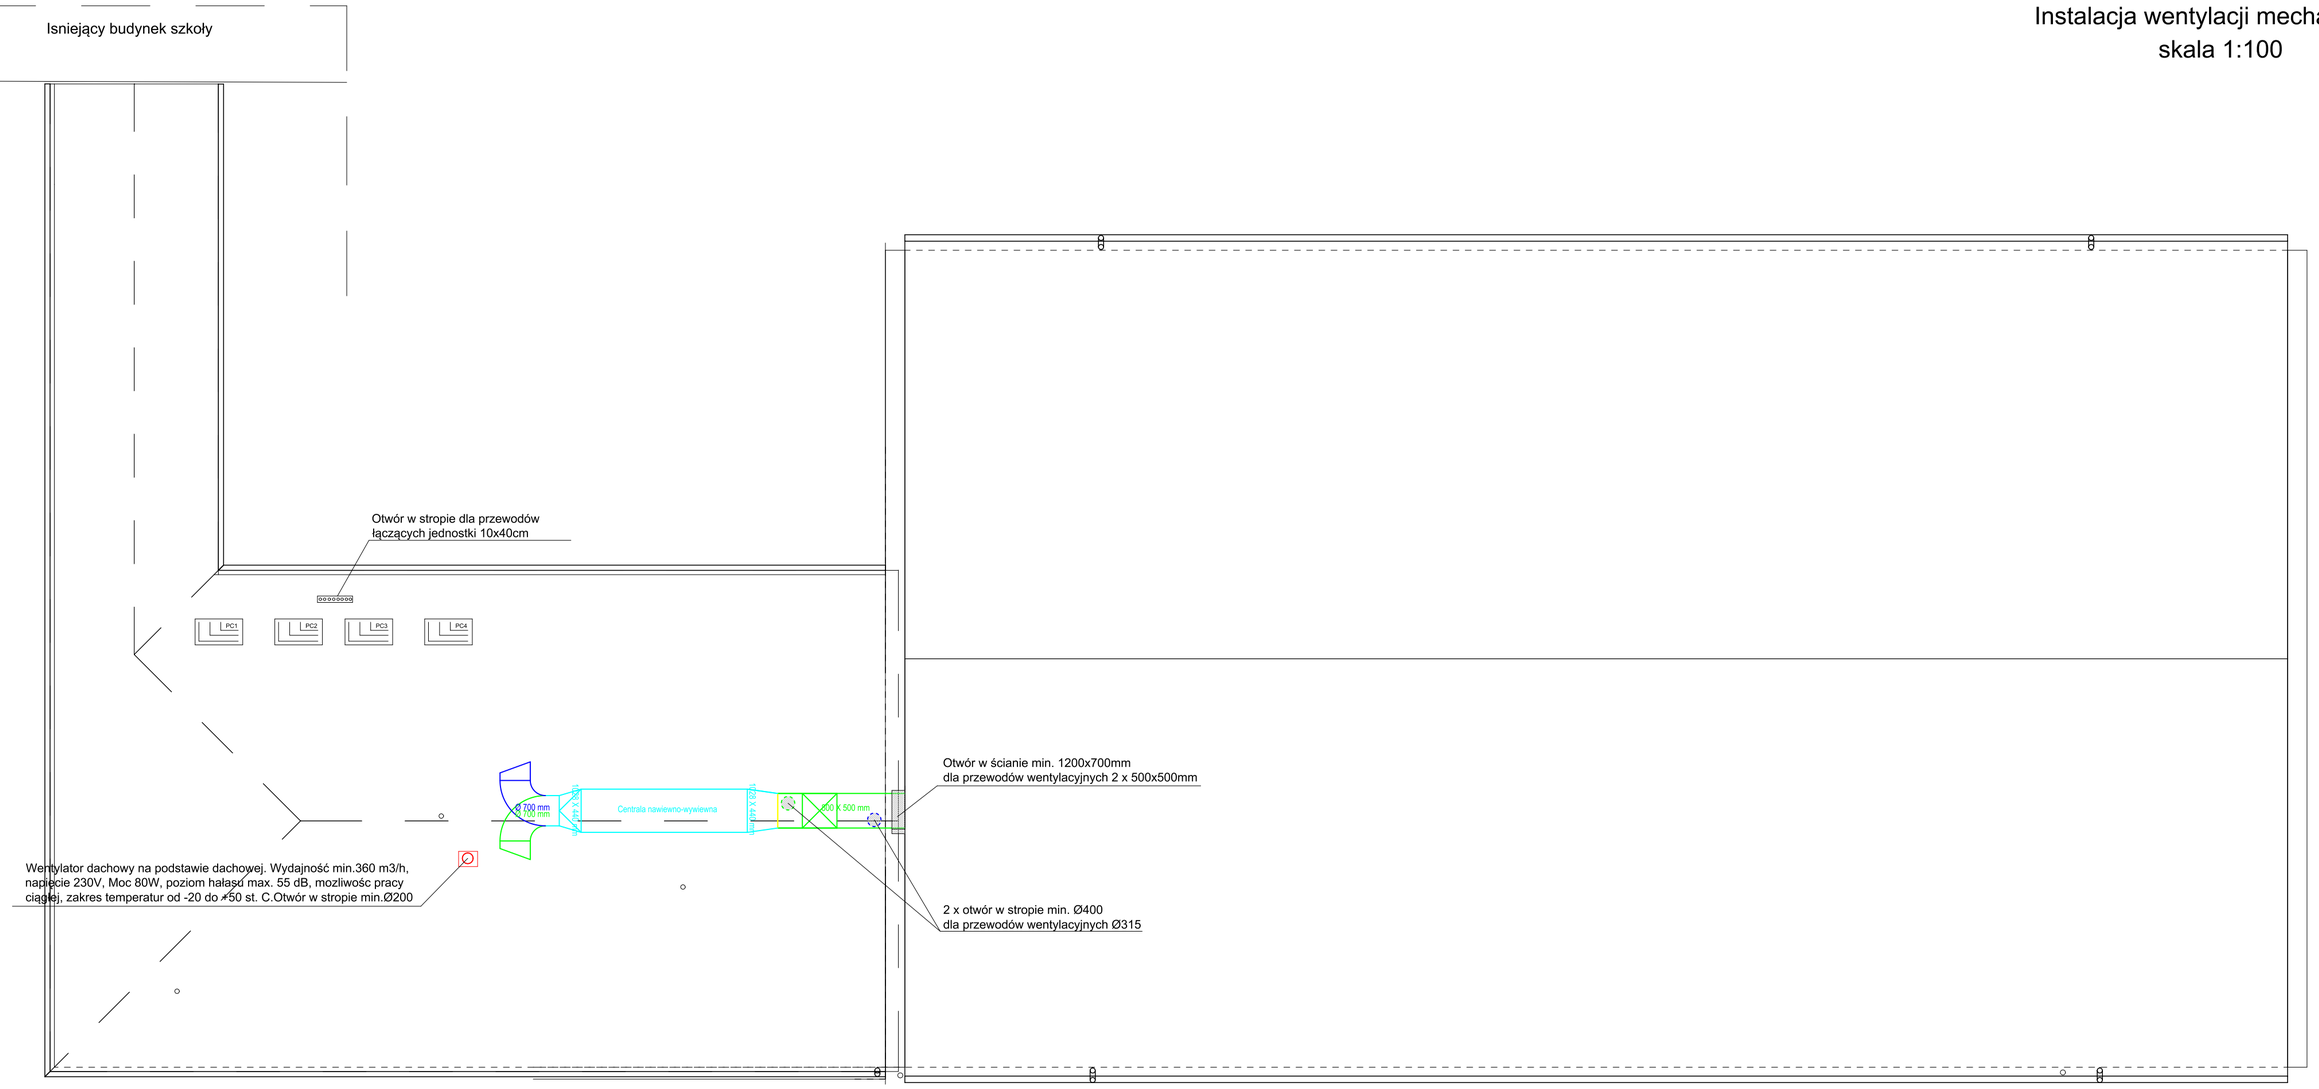

UWAGI OGÓLNE:

Pomiarów wszystkich elementów należy dokonywać z natury (na budowie).
Wszelkie nieścisłości i wątpliwości konsultować z projektantem.
Opracowanie stanowi projekt techniczny, przed przystąpieniem do robót należy opracować projekt wykonawczy.

Rysunki i część opisowa są dokumentacjami wzajemnie uzupełniającymi się. Wszystkie elementy ujęte w części opisowej,
a nie pokazane na rysunkach oraz pokazane na rysunkach a nieujęte w opisie należy traktować jakby były ujęte w obu.
Wszystkie roboty należy wykonać zgodnie ze sztuką budowlaną oraz odpowiednią dokładnością i starannością.
Zasilanie poszczególnych urządzeń zgodnie z projektem branży elektrycznej.
Skropliny z urządzeń odprowadzić do kanalizacji sanitarnej.
Obudowy kanałów, kolorystyka elementów wentylacji, sufity podwieszane itp. wg. części architektonicznej.

Legenda:

50 m3/h — Anemostat, zawór nawiewny, o wydajności min. 50 m3/h

50 m3/h — Anemostat, zawór wywiewny, o wydajności min. 50 m3/h

50 m3/h — Anemostat, zawór wywiewny, o wydajności min. 50 m3/h (w toaletach)

Kanał wentylacji nawiewnej, izolowany matami kauczukowymi o gr. min. 30mm

Kanał wentylacji wywiewnej

Kanał wentylacji wywiewnej

Podcięcie u dołu drzwi min. 200 cm2, lub kratka transmisyjna.

Zakład Usług Inwestycyjnych DIM sp. z o.o.
K-Kożle, ul. Limanowskiego 1 tel. 4824800

Branża	Instalacje sanitarne	Stadium	PT
Inwestor	Gmina Reńska Wieś Ul. Pawłowicka 1, 47-208 Reńska Wieś		
Temat	Budowa sali gimnastycznej		
Obiekt	Szkoła Podstawowa ul. Szkolna dz.nr 1094, 255/5, 255/6 , 47-208 Większyce		
Temat rys.	Rzut dachu-instalacja wentylacji mechanicznej		
Projektant	mgr inż. Adam Gugała upr.nr OPL/2095/PWBS/22 Specjalność instalacyjna	Podpis	01 wrzesień 2022
Projektant	mgr inż. Tomasz Strzałka upr.nr OPL/1833/PWOS/20 Specjalność instalacyjna	Podpis	Skala 1:100
Sprawdził	mgr inż. Władysław Warunek upr.nr 120/78/OP Specjalność instalacyjna	Podpis	Rys. nr Is-10