# MAPA DO CELÓW PROJEKTOWYCH
# Skala 1:500

6.131.21.15.2.1

Województwo: opolskie
Powiat: kędzierzyńsko-kozielski
Jedn. ewid.: Reńska Wieś 160306_2
Obręb: Większyce 0100
AM 3
Działka: 1094

Id zgł. Pracy G.6640.1.1273.2022

Układ współrzędnych: „2000/6”
Układ wysokości: PL-EVRF 2007

Mapa do celów projektowych została wykonana bez ustalania obciążeń dotyczących służebności gruntowych.

Wykazane na mapie granice działek zostały wyznaczone z wymaganą dokładnością pomiaru.

Data opracowania mapy: 26.09.2022 r.

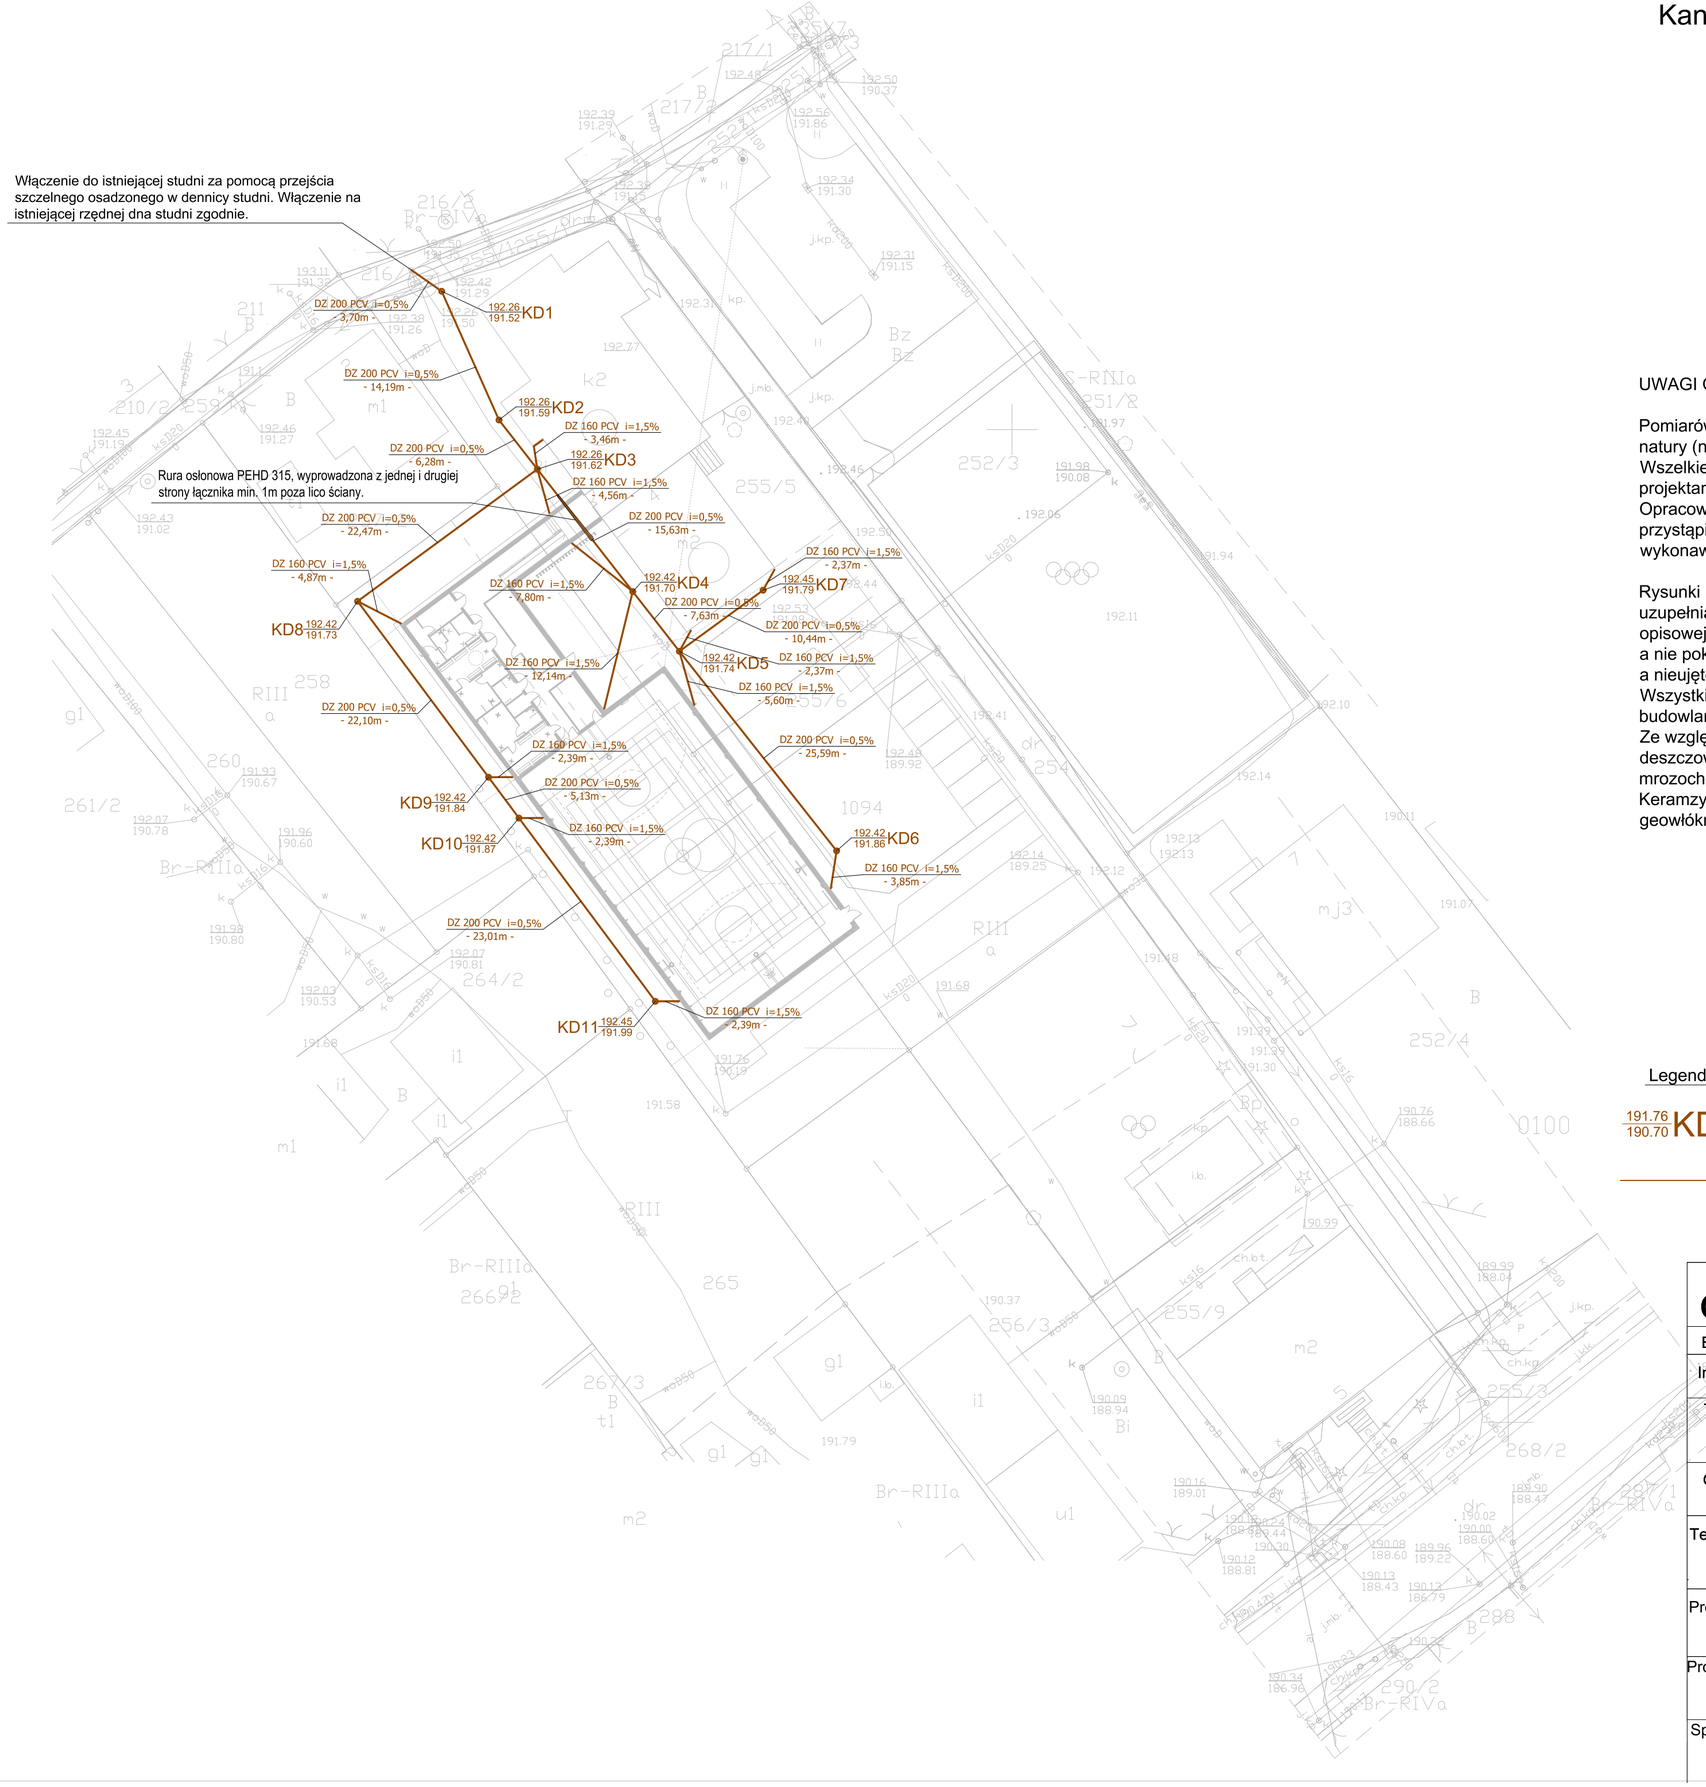


## Kanalizacja deszczowa-zewnętrzna
## skala 1:500

UWAGI OGÓLNE:

Pomiarów wszystkich elementów należy dokonywać z natury (na budowie).
Wszelkie nieścisłości i wątpliwości konsultować z projektantem.
Opracowanie stanowi projekt techniczny, przed przystąpieniem do robót należy opracować projekt wykonawczy.

Rysunki i część opisowa są dokumentacjami wzajemnie uzupełniającymi się. Wszystkie elementy ujęte w części opisowej,
a nie pokazane na rysunkach oraz pokazane na rysunkach a nieujęte w opisie należy traktować jakby były ujęte w obu.
Wszystkie roboty należy wykonać zgodnie ze sztuką budowlaną oraz odpowiednią dokładnością.
Ze względu na niewystarczające przekrycie rur kanalizacji deszczowej należy nad warstwą obsypki wykonać warstwę mrozochronną z keramzytu. Grubość warstwy min. 20cm.
Keramzyt należy odseparować od gruntu za pomocą geowłókniny.

Legenda:

191.76 / 190.70 KD1-11 Projektowana studnia inspekcyjna Ø 425 z pokrywą żeliwną C250

Kanalizacja PVC, SN 8, rury kielichowe lite

| | | | |
|---|---|---|---|
| dim | Zakład Usług Inwestycyjnych DIM sp. z o.o. K-Koźle, ul. Limanowskiego 1 tel. 4824800 | | |
| Branża | Instalacje sanitarne | Stadium | PT |
| Inwestor | Gmina Reńska Wieś Ul. Pawłowicka 1, 47-208 Reńska Wieś | | |
| Temat | Budowa sali gimnastycznej | | |
| Obiekt | Szkoła Podstawowa ul. Szkolna dz.nr 1094, 255/5, 255/6 , 47-208 Większyce | | |
| Temat rys. | Kanalizacja deszczowa zewnętrzna | | |
| Projektant | mgr inż. Adam Gugała upr.nr OPL/2095/PWBS/22 Specjalność instalacyjna | Podpis | 01 wrzesień 2022 |
| Projektant | mgr inż. Tomasz Strzałka upr.nr OPL/1833/PWOS/20 Specjalność instalacyjna | Podpis | Skala 1:500 |
| Sprawdził | mgr inż. Władysław Warunek upr.nr 120/78/OP Specjalność instalacyjna | Podpis | Rys. nr Is-11 |