Rzut parteru
Instalacja zimnej i ciepłej wody
skala 1:100

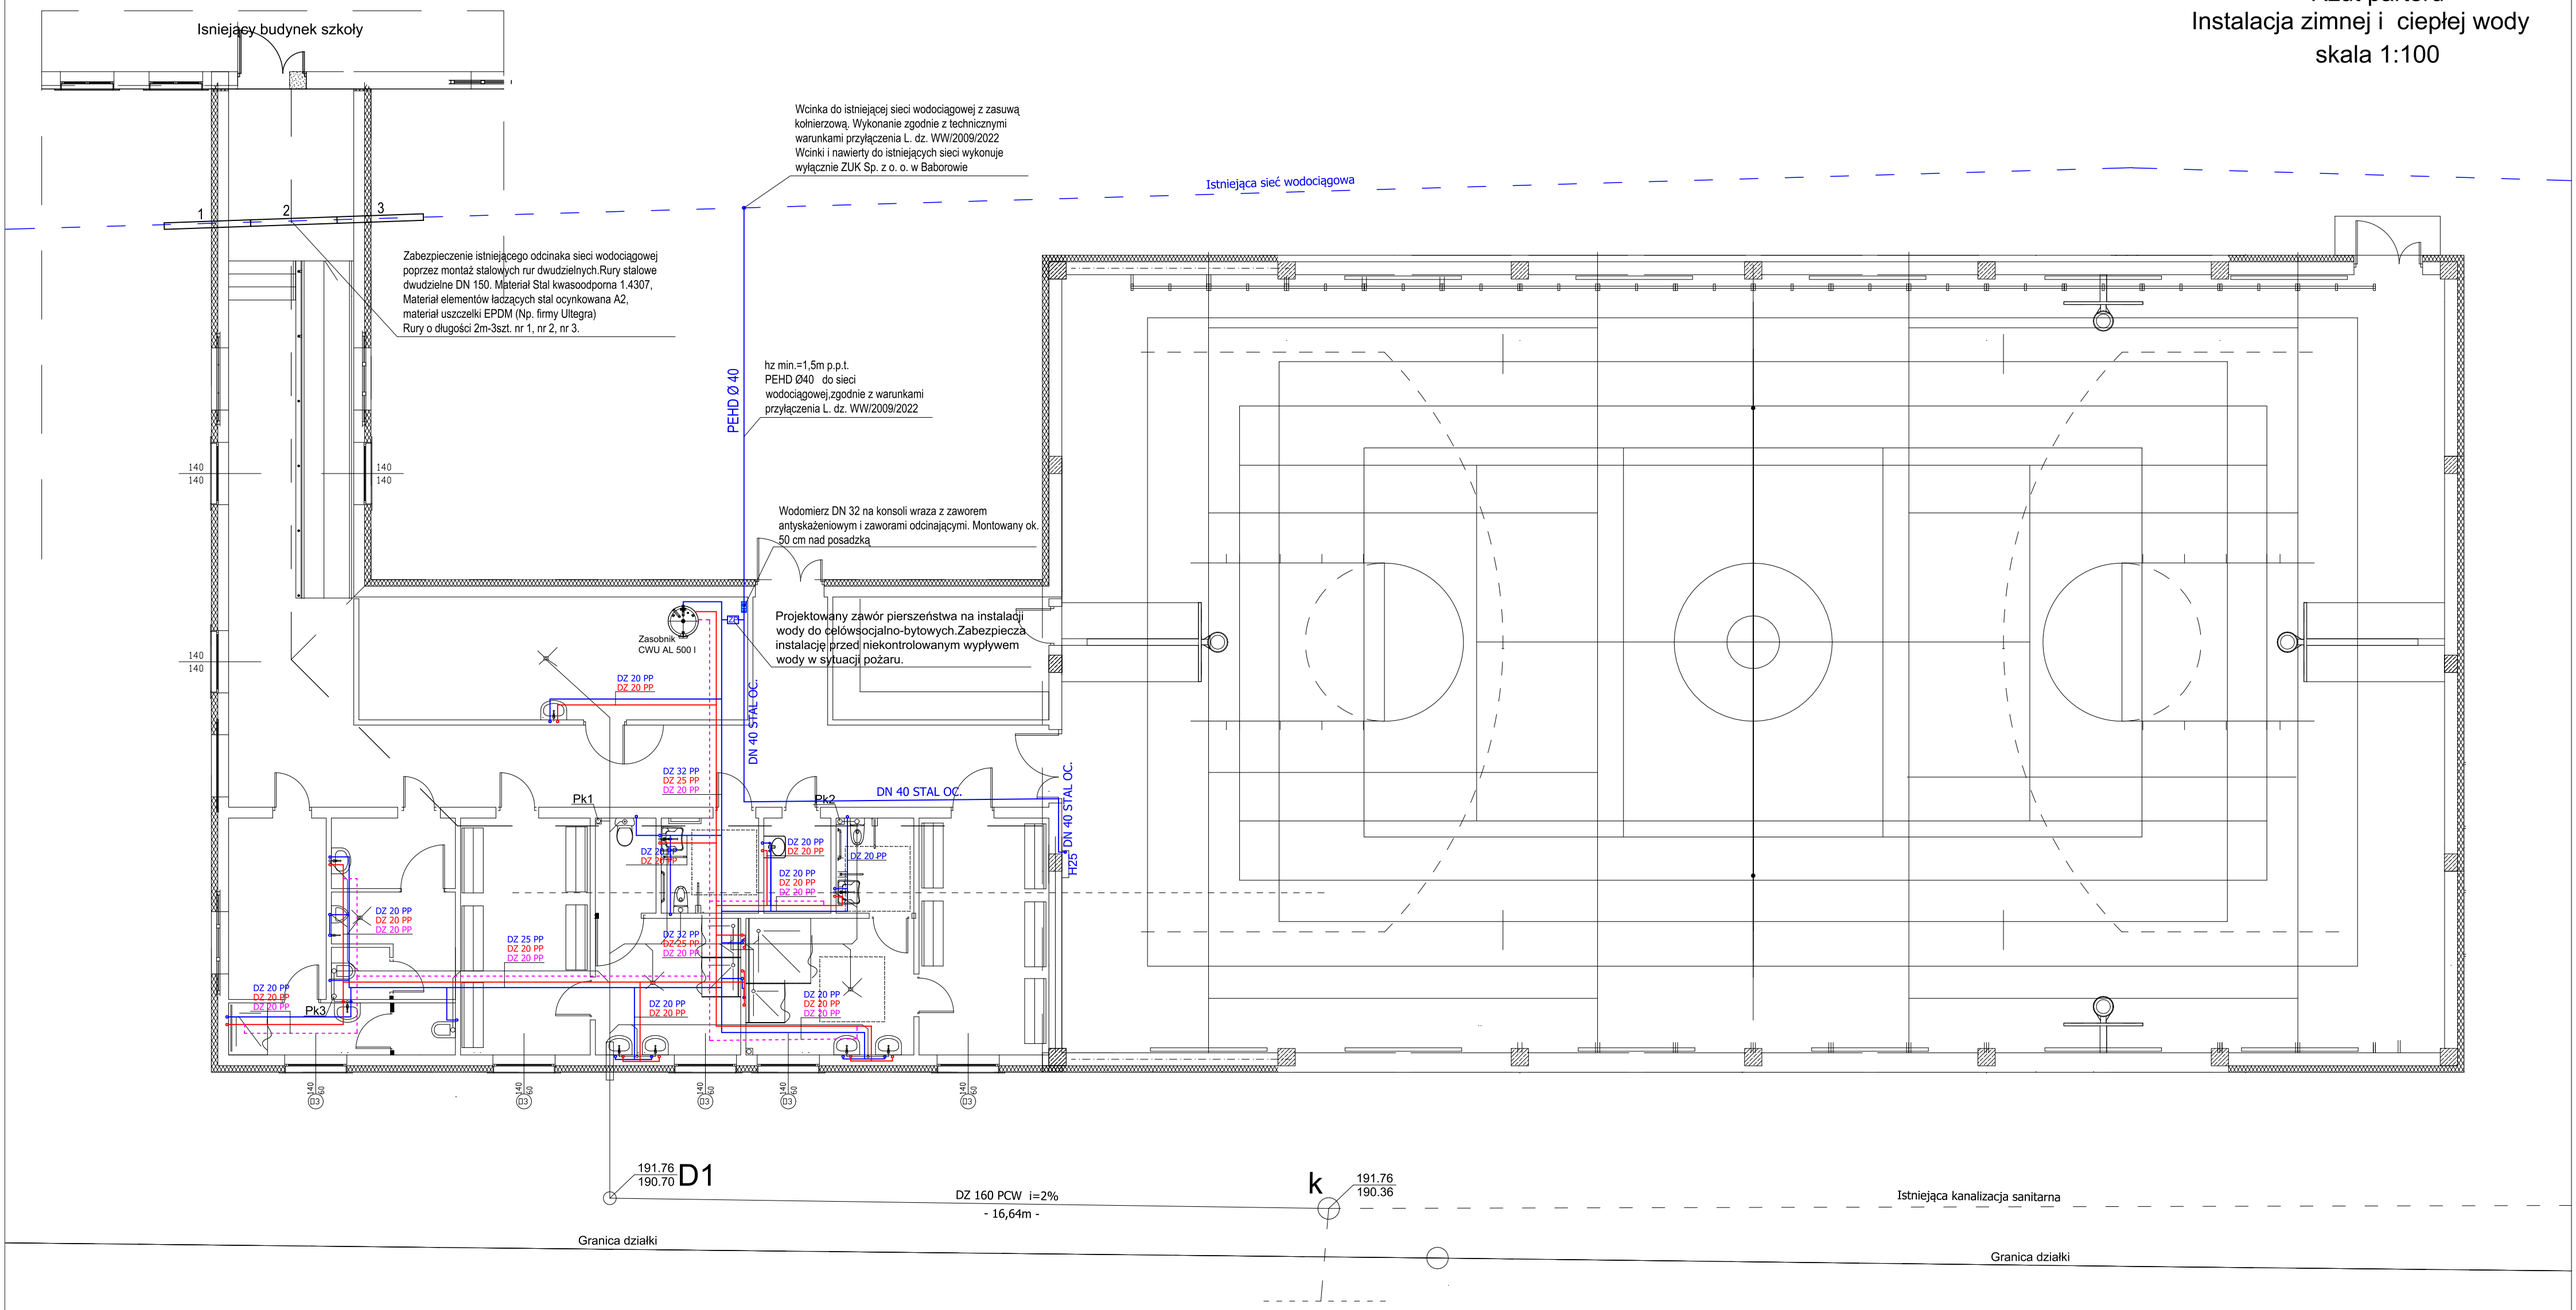
Isniejący budynek szkoły
Wcinka do istniejącej sieci wodociągowej z zasuwą kołnierzową. Wykonanie zgodnie z technicznymi warunkami przyłączenia L. dz. WW/2009/2022
Wcinki i nawierty do istniejących sieci wykonuje wyłącznie ZUK Sp. z o. o. w Baborowie
Istniejąca sieć wodociągowa
Zabezpieczenie istniejącego odcinaka sieci wodociągowej poprzez montaż stalowych rur dwudzielnych.Rury stalowe dwudzielne DN 150. Materiał Stal kwasoodporna 1.4307, Materiał elementów ładzących stal ocynkowana A2, materiał uszczelki EPDM (Np. firmy Ultegra)
Rury o długości 2m-3szt. nr 1, nr 2, nr 3.
hz min.=1,5m p.p.t.
PEHD Ø40 do sieci wodociągowej,zgodnie z warunkami przyłączenia L. dz. WW/2009/2022
PEHD Ø 40
Wodomierz DN 32 na konsoli wraza z zaworem antyskażeniowym i zaworami odcinającymi. Montowany ok. 50 cm nad posadzką
Projektowany zawór pierszeństwa na instalacji wody do celówsocjalno-bytowych.Zabezpiecza instalację przed niekontrolowanym wypływem wody w sytuacji pożaru.
Zasobnik CWU AL 500 l
DZ 20 PP
DZ 20 PP
DN 40 STAL OC.
DZ 32 PP
DZ 25 PP
DZ 20 PP
Pk1
Pk2
Pk3
DN 40 STAL OC.
H25
DZ 20 PP
DZ 20 PP
DZ 20 PP
DZ 25 PP
DZ 20 PP
DZ 32 PP
DZ 25 PP
DZ 20 PP
DZ 20 PP
DZ 20