Rzut parteru
Instalacja centralnego ogrzewania
skala 1:100

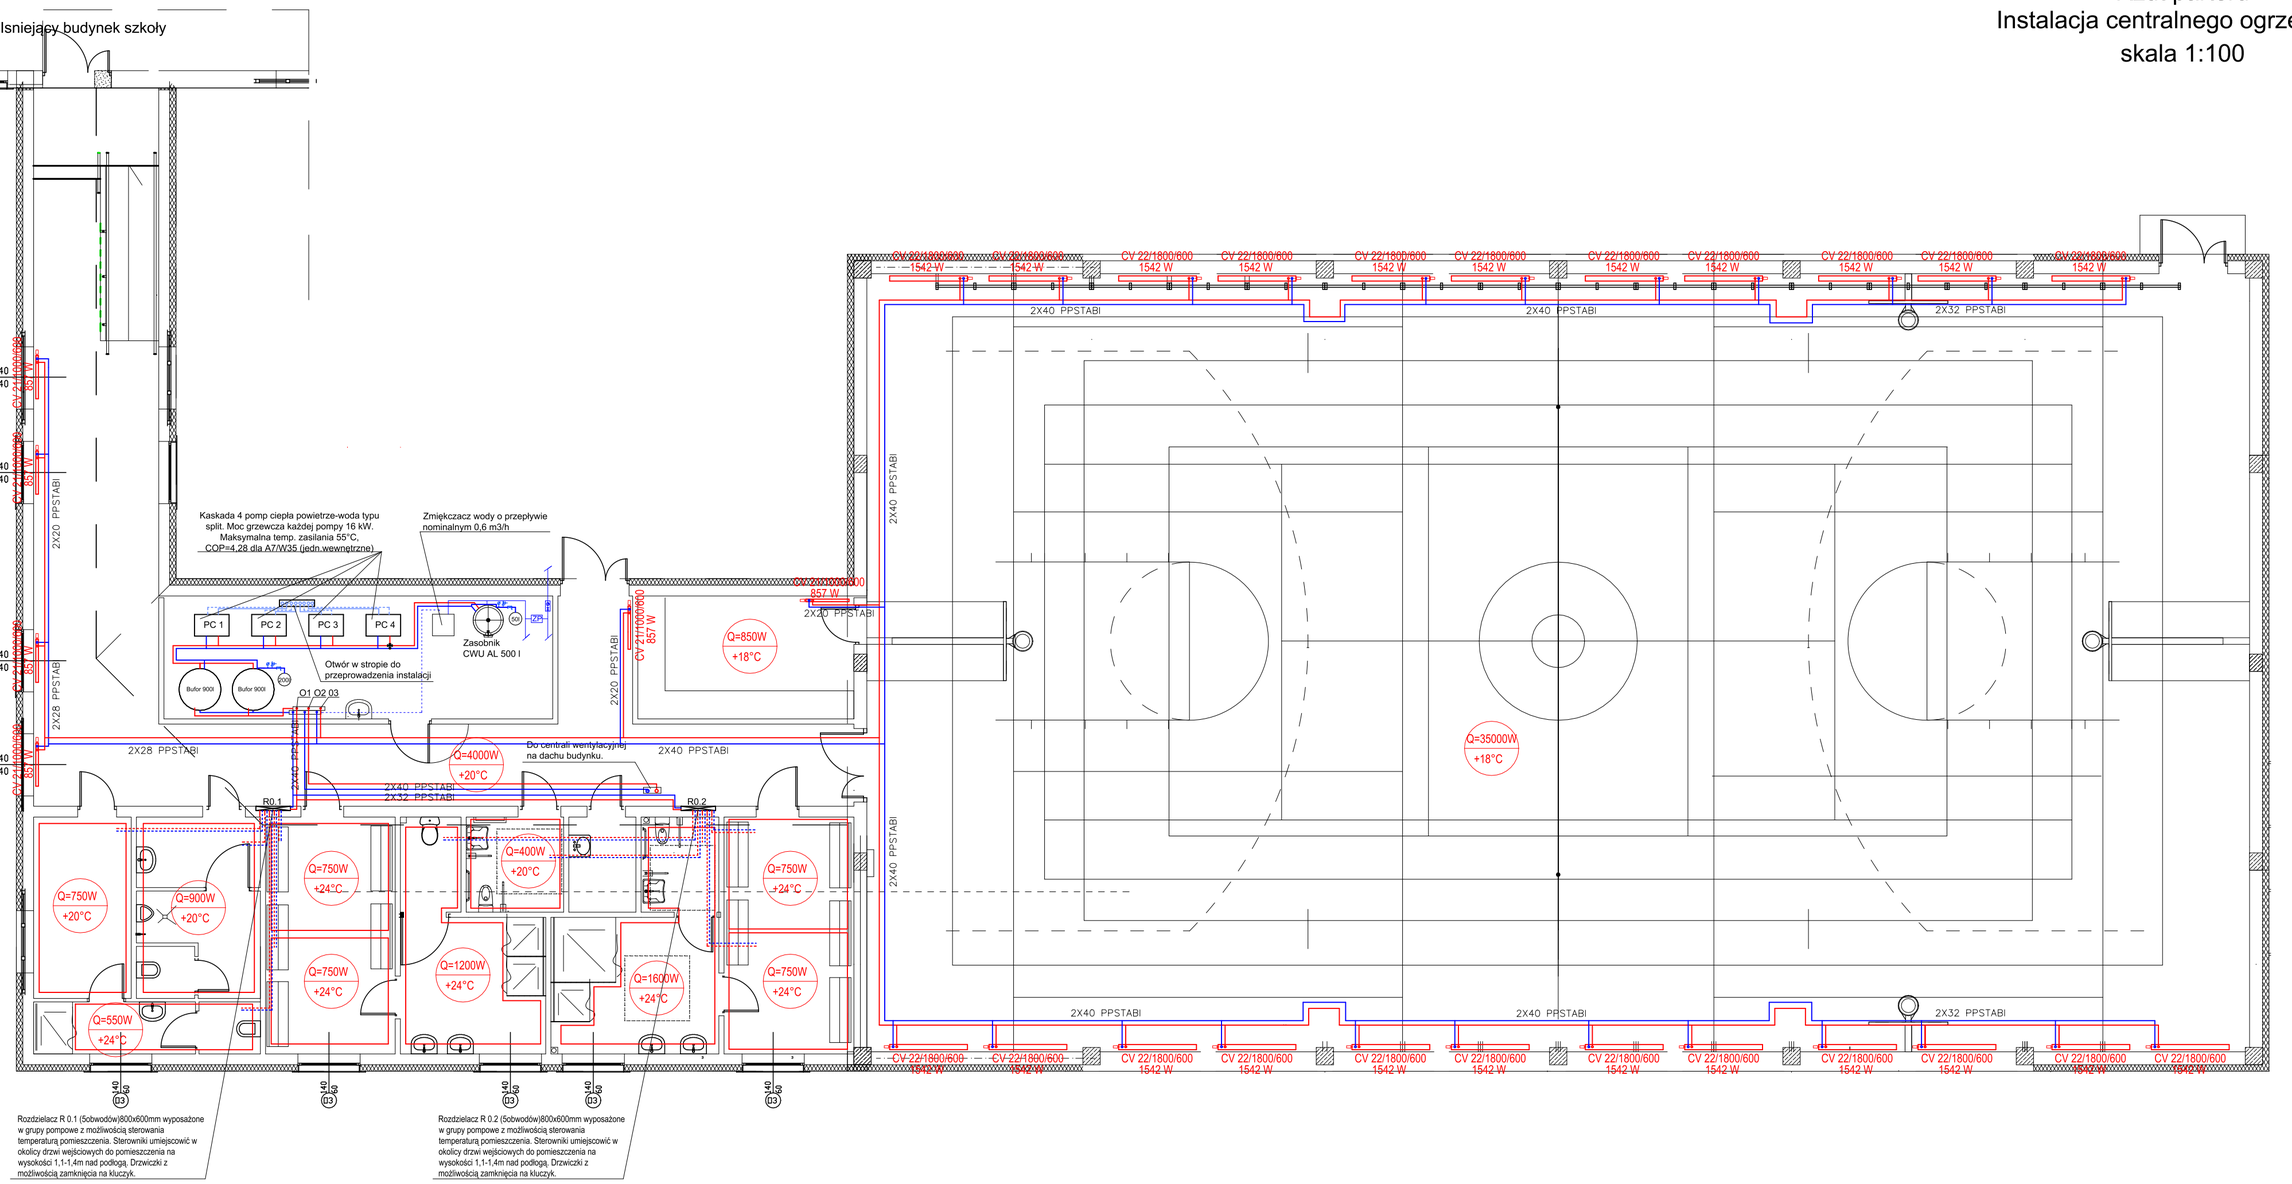

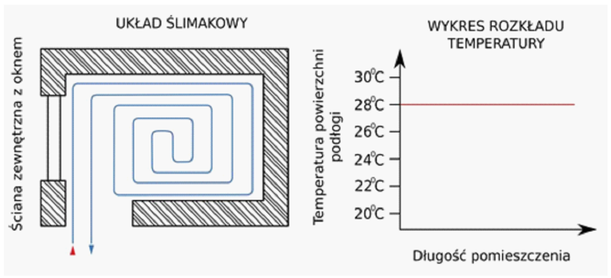

UWAGI OGÓLNE:

Pomiarów wszystkich elementów należy dokonywać z natury (na budowie).
Wszelkie nieścisłości i wątpliwości konsultować z projektantem.
Opracowanie stanowi projekt techniczny, przed przystąpieniem do robót należy opracować projekt wykonawczy.

Rysunki i część opisowa są dokumentacjami wzajemnie uzupełniającymi się. Wszystkie elementy ujęte w części opisowej,
a nie pokazane na rysunkach oraz pokazane na rysunkach a nieujęte w opisie należy traktować jakby były ujęte w obu.
Wszystkie roboty należy wykonać zgodnie ze sztuką budowlaną oraz odpowiednią dokładnością i starannością.
Zasilanie poszczególnych urządzeń zgodnie z projektem branży elektrycznej.
Skropliny z urządzeń odprowadzić do kanalizacji sanitarnej.
Obudowy kanałów, kolorystyka elementów wentylacji, sufity podwieszane itp. wg. części architektonicznej.

Legenda:

- Przewody zasilające instalacji centralnego ogrzewania wykonane ze stali ocynkowanej, łączone przez zaciskanie
- Przewody powrotne instalacji centralnego ogrzewania wykonane ze stali ocynkowanej, łączone przez zaciskanie
- CV22/1400/400 — Grzejnik stalowy, płytowy z dwoma elementami konwekcyjnymi, z gwintem wewnetrznym 1/2", max. cisnieie robocze 10 bar. Objaśnienie: C22/1400/400 grzejnik stalowy dwupłytowy/długość 1400 mm/wysokość 400mm
- Q=850W +18°C — Zapotrzebowanie na ciepło pomieszczenia Q=850 W
- Q=850W +18°C — Projektowana temperatura w pomieszczeniu
- Q=850W +18°C — Pętla ogrzewania podłogowego wykonana za pomocą rur DN16 w rozstawie co 10 cm, układ ślimakowy. Systemowy montaż rur za pomocą klipsów wciskanych do styropianu z ekranem odbijającym ciepło.

dim	Zakład Usług Inwestycyjnych DIM sp. z o.o. K-Koźle, ul. Limanowskiego 1 tel. 4824800		
Branża	Instalacje sanitarne	Stadium	PT
Inwestor	Gmina Reńska Wieś Ul. Pawłowicka 1, 47-208 Reńska Wieś		
Temat	Budowa sali gimnastycznej		
Obiekt	Szkoła Podstawowa ul. Szkolna dz.nr 1094, 255/5, 255/6 , 47-208 Większyce		
Temat rys.	Rzut parteru-instalacja centralnego ogrzewania		
Projektant	mgr inż. Adam Gugała upr.nr OPL/2095/PWBS/22 Specjalność instalacyjna	Podpis	01 wrzesień 2022
Projektant	mgr inż. Tomasz Strzałka upr.nr OPL/1833/PWOS/20 Specjalność instalacyjna	Podpis	Skala 1:100
Sprawdził	mgr inż. Władysław Warunek upr.nr 120/78/OP Specjalność instalacyjna	Podpis	Rys. nr Is-6