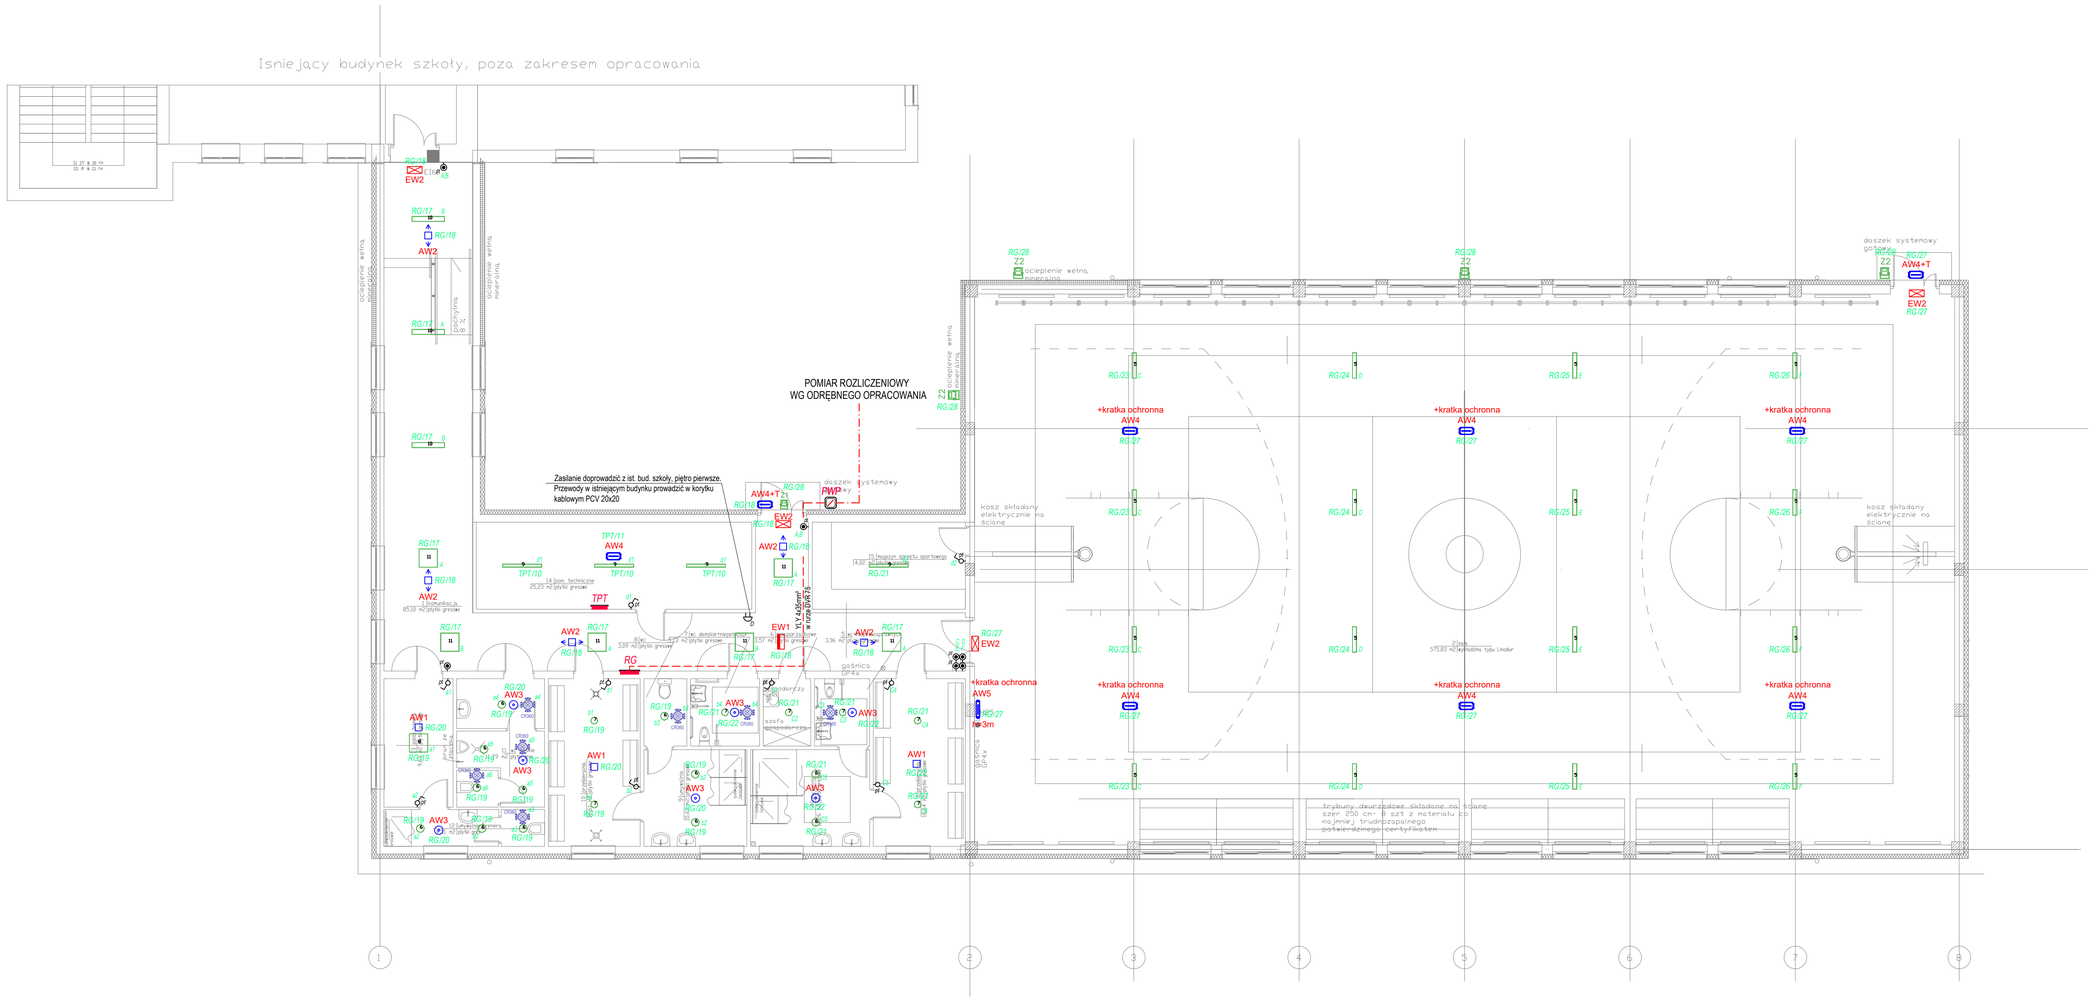

Układ uziemienia systemu:

TN-C-S

PN-HD 60364-4-41:2017-09

Ochr. przy uszkodzeniu - samoczynne wył. zasilania

UWAGI:

- Podejścia do łączników instalacyjnych oraz opraw oświetleniowych wykonać przewodami YDY-żo 3(4)x1,5mm² podtynkowo, na sali gimnastycznej w korytkach kablowych K50H50.

- Łączniki montować na wysokości 1,2m podtynkowo.

- Oprawy oświetleniowe na sali gimnastyczne montowane do koryt kablowych K50H50

LEGENDA:

RG...	Rozdzielnia główna RG, wg schematu
TPT	Tablica tablica pomieszczenia technicznego, wg schematu
PWP	Pożarowy wyłącznik prądu, montaż na elewacji budynku w obudowie 400x400x245, z przeszkleniem
gr łączeniowa	Przycisk pojedynczy zwierny, podtynkowy (pt), 16A; 250V~; IP20,
gr łączeniowa	Łącznik oświetleniowy, jednobiegunowy,16A; 250V~; IP20
gr łączeniowa CR360	Czujnik ruchu 360st
5	Oprawa oświetleniowa LED 7x 70* 193W 27470lm 840 RF Czarny STD 4000K
6	Oprawa oświetleniowa LED 155 16W 2090lm 840 OPAL Biały
7	Oprawa oświetleniowa LED 225 17W 2460lm 840 OPAL Biały
8	Oprawa oświetleniowa LED 600x600 36W 4500lm 840 MPRM Biały STD 4000K
9	Oprawa oświetleniowa LED 1272x95 40W 5240lm 840 OPAL Szary STD 4000K
10	Oprawa oświetleniowa LED 1060 IP40 26W 3750lm 840 OPAL Biały STD 4000K
11	Oprawa oświetleniowa LED 600x600 IP44 26W 3300 lm Biały 4000K
Z1	Oprawa oświetleniowa typu naświetlacz LED 4760lm 35W IP66 IK10
Z2	Oprawa oświetleniowa typu naświetlacz LED 6290lm 52W IP66
AW1	Oprawa awaryjna dostropowa 175lm 1h AT SE IP20 CNBOP, soczewka symetryczna szeroka
AW2	Oprawa awaryjna dostropowa 180lm 1h AT SE IP20 CNBOP, soczewka korytarzowa wąska
AW3	Oprawa awaryjna dostropowa 180lm 1h AT SE IP65 CNBOP, soczewka symetryczna szeroka
AW4	Oprawa awaryjna nastropowa/dostropowa 270lm 1h AT SE IP65 CNBOP, Oprawy z oznaczeniem "+T" wyposażone w układ grzejny z termostatem
AW5	Oprawa awaryjna nastropowa 235lm 1h AT SE IP40 CNBOP, (montaż przy pkt. p.poż.)
EW1	Oprawa ewakuacyjna dwustronna, dostropowa 1W AT SE IP40 CNBOP
EW2	Oprawa ewakuacyjna jednostronna, ścienna 1W AT SE IP40 CNBOP

	Zakład Usług Inwestycyjnych DIM sp. z o.o. K-Kozle, ul. Limanowskiego 1 tel. 4824800		
Branża	Instalacje elektryczne	Stadium	PT
Inwestor	Gmina Reńska Wieś Ul. Pawłowicka 1, 47-208 Reńska Wieś		
Temat	Budowa sali gimnastycznej		
Obiekt	Szkoła Podstawowa Ul. Szkolna dz.nr 1094, 255/5, 255/6, 47-208 Większyce		
Temat rys.	Rzut parteru - instalacja oświetleniowa		
Projektant	mgr inż. Sebastian Penar upr.nr PDK/0016/PWOE/15 Specjalność elektryczna	Podpis	wrzesień 2022
			Skala 1:100
Sprawdził	mgr inż. Radosław Rychel upr.nr PDK/0017/PWOE/15 Specjalność elektryczna	Podpis	Rys. nr E-1