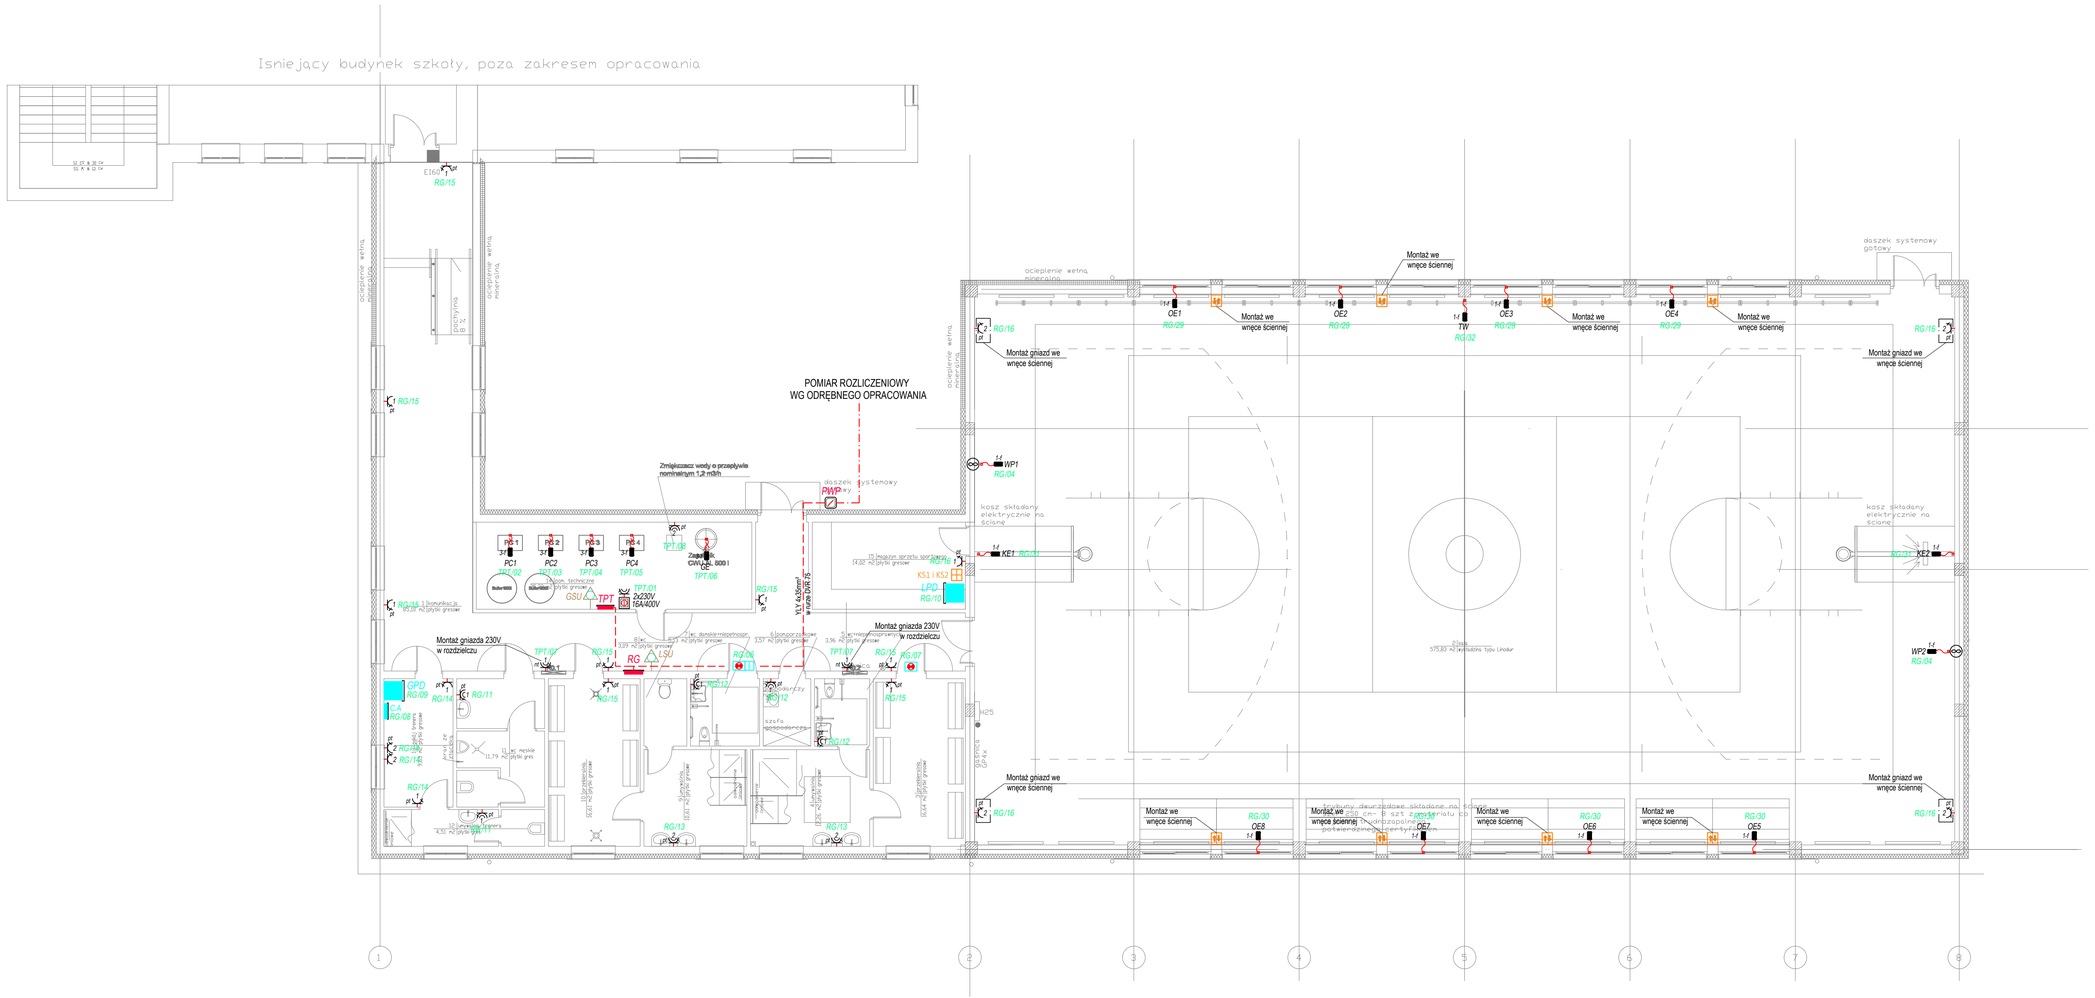

LEGENDA:	
RG...	Rozdzielnia główna RG, wg schematu
TPT	Tablica tablica pomieszczenia technicznego, wg schematu
PWP	Pożarowy wyłącznik prądu, montaż na elewacji budynku w obudowie 400x400x245, z przeszkleniem
C.A	Centrala SSWIN,
GPD	Główny punk dystrybucyjny, szafa rack ...U wisząca, wg schematu.
LPD	Lokalny punk dystrybucyjny, szafa rack ...U wisząca, wg schematu.
GSU	Główna szyna uziemiająca
LSU	Lokalna szyna uziemiająca
Nr obwodu / ilość gniazd	Gniazdo wtyczkowe z uziemieniem, podtynkowe, 16 A; 250V~; IP20
Nr obwodu / ilość gniazd	Gniazdo wtyczkowe z uziemieniem, bryzgoszczelne, podtynkowe, 16 A; 250V~; IP44,
Nr obwodu / ilość gniazd	Gniazdo wtyczkowe z uziemieniem, bryzgoszczelne, natynkowe, 16 A; 250V~; IP44,
Nr obwodu / oznaczenie	Wypust elektryczny 230V~, ozn: WP - wentylator podtogi wentylowanej, WD - wentylator dachowy, OE - okna otwierane elektrycznie, KE - kosze do koszykówki składane elektrycznie, TW - tablica wyników,
Nr obwodu / oznaczenie	Wypust elektryczny 400V~, ozn: CW - centrala wentylacyjna, GE - grzałka elektryczna, PC - pompa ciepła
16A/400V 2x230V	Gniazdo z wyłącznikiem 0-1, 3P+N+PE 16A/400V~ + 2 x gniazdo 230V~, IP44,
	Lampka sygnalizacyjna czerwona
	Transformator dla 1 pomieszczenia
	Przycisk sterowania oknami elektrycznymi (przycisk roletowy), 10A, 250V~
KS...	Kaseta sterownicza koszami do koszykówki składanymi elektrycznie - kasety wg dostawcy koszy do koszykówki

dim	Zakład Usług Inwestycyjnych DIM sp. z o.o. K-Kożle, ul. Limanowskiego 1 tel. 4824800		
Branża	Instalacje elektryczne	Stadium	PT
Inwestor	Gmina Reńska Wieś Ul. Pawłowicka 1, 47-208 Reńska Wieś		
Temat	Budowa sali gimnastycznej		
Obiekt	Szkoła Podstawowa Ul. Szkolna dz.nr 1094, 255/5, 255/6, 47-208 Większyce		
Temat rys.	Rzut parteru - instalacja gniazd 230V i siły		
Projektant	mgr inż. Sebastian Penar upr.nr PDK/0016/PWOE/15 Specjalność elektryczna	Podpis	wrzesień 2022
			Skala 1:100
Sprawdził	mgr inż. Radosław Rychel upr.nr PDK/0017/PWOE/15 Specjalność elektryczna	Podpis	Rys. nr E-2