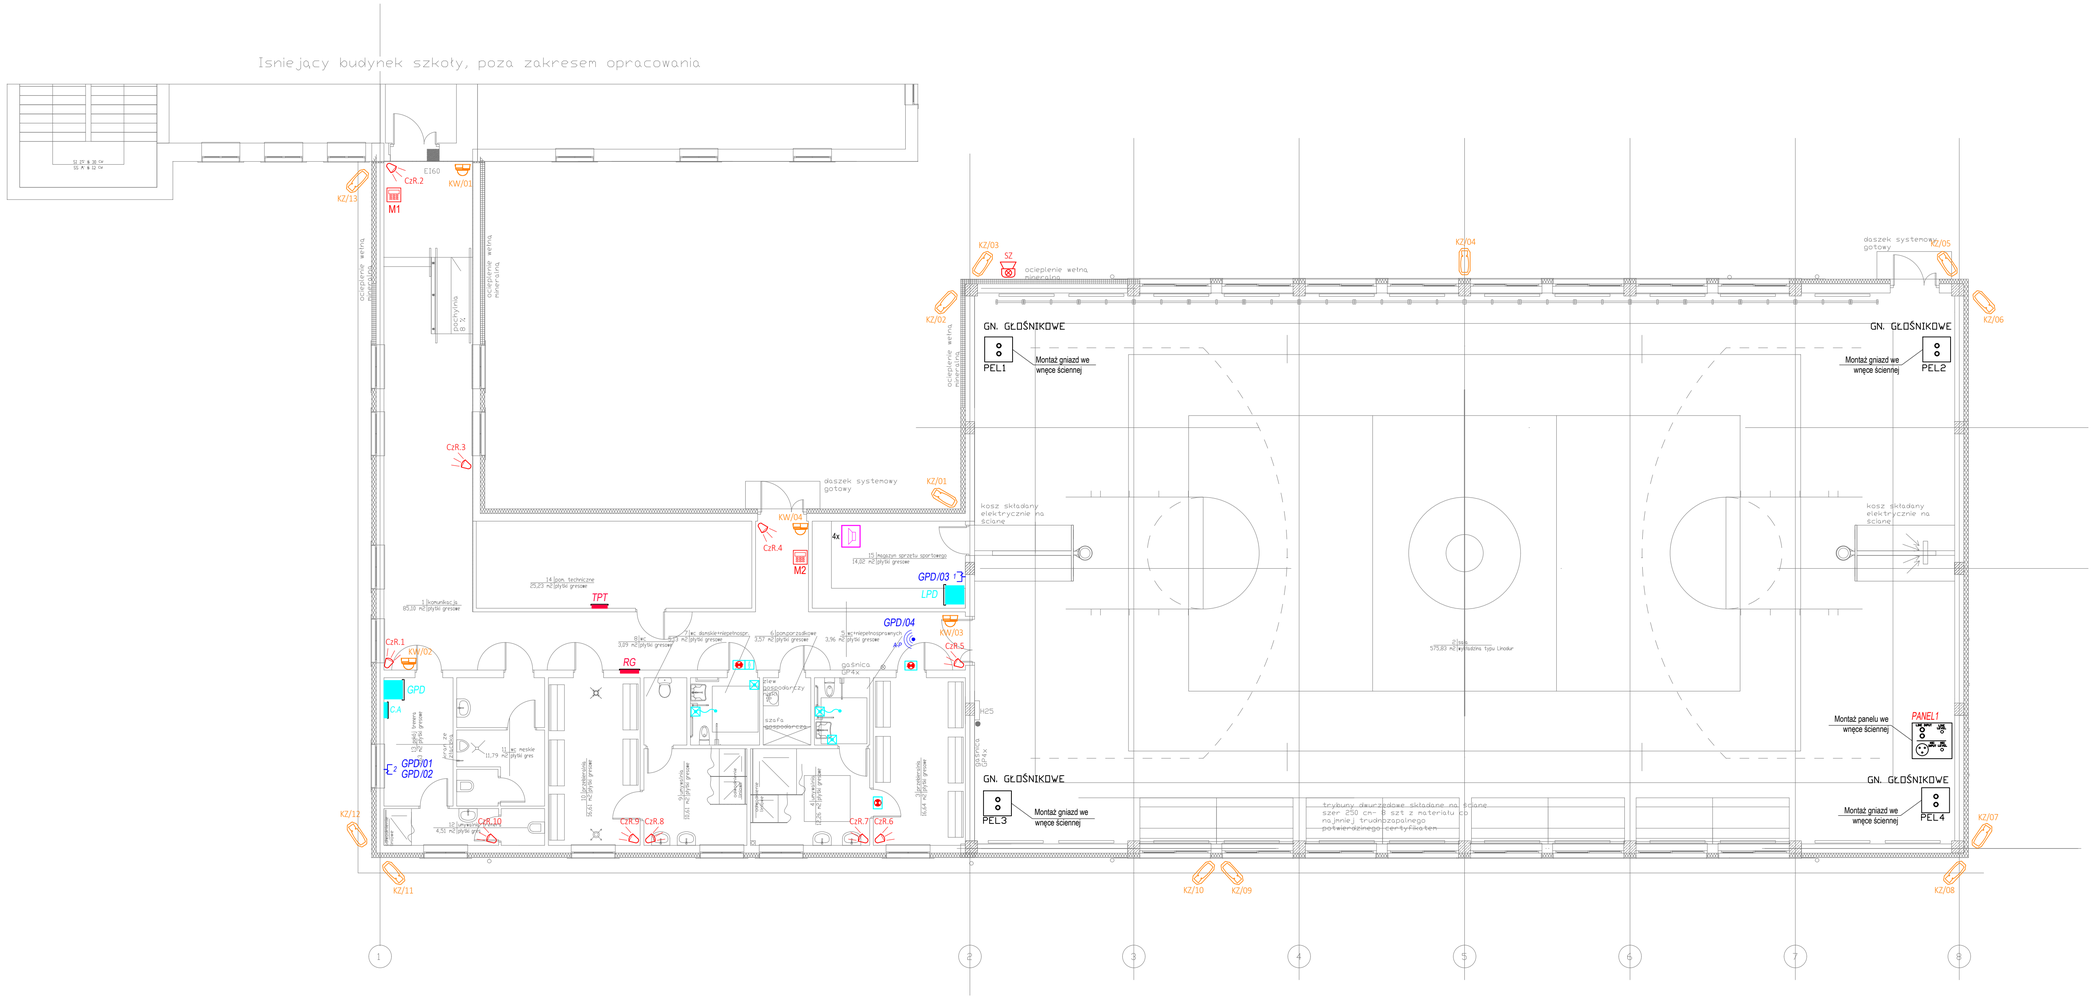

LEGENDA:	
GPD	Główny punk dystrybucyjny, szafa rack ...U wisząca, wg schematu.
LPD	Lokalny punk dystrybucyjny, szafa rack ...U wisząca, wg schematu.
Nr obwodu ilość gniazd	Gniazdo logiczne 1xRJ45
Nr obwodu AP	Punkt dostępowy Wi-Fi - Access Point
KW/...	Kamera IP 4Mpix, kopułkowa, dualna H.265+,IK10
KZ/...	Kamera IP 4Mpix, bullet, dualna zewnętrzna IP67, IR do 50m, H265+
C.A	Centrala SSWiN,
SZ	Sygnalizator optyczno-akustyczny zewnętrzny
CzR...	Cyfrowa dualna czujka ruchu
M...	Manipulator LCD
PANEL	Panel ścienny montowany na wysokości H=1,3m we wnęce ściennej
GN. GŁOŚNIKOWE PEL.3	Gniazdo głośnikowe montowane na wysokości H=0,3m we wnęce ściennej
	Kolumna głośnikowa na statywie 12" RMS 250W/8 Ohm
	Lampka sygnalizacyjna czerwona
	Włącznik pociągowy
	Przycisk z lampką
	Transformator dla 1 pomieszczenia

UWAGI:

- Podejścia do gniazd, urządzeń oraz kamer wykonać przewodami podtynkowo:

Przewody systemu SSWiN:

- *Czujniki: YTKSY 3x2x0,5mm²*
- *Sygnalizatory: YTKSY 4x2x0,5mm²*
- *Manipulatory: YTKSY 4x2x0,5mm²*

Przewody systemu CCTV:

- *Skrętka UTP cat.6*

Przewody systemu LAN:

- *Skrętka UTP cat.6*

Przewody systemu nagłośnieniowego:

- *Gniazda głośnikowe - SPC-525/SW*

Przewody systemy przyzywowego wg. schematów.

- Gniazda montować podtynkowo, w ramkach jedno- lub wielokrotnych.

dim	Zakład Usług Inwestycyjnych DIM sp. z o.o. K-Kozle, ul. Limanowskiego 1 tel. 4824800		
Branża	Instalacje elektryczne	Stadium	PT
Inwestor	Gmina Reńska Wieś Ul. Pawłowicka 1, 47-208 Reńska Wieś		
Temat	Budowa sali gimnastycznej		
Obiekt	Szkoła Podstawowa Ul. Szkolna dz.nr 1094, 255/5, 255/6, 47-208 Większyce		
Temat rys.	Rzut parteru - instalacje niskoprądowe		
Projektant	mgr inż. Sebastian Penar upr.nr PDK/0016/PWOE/15 Specjalność elektryczna	Podpis	wrzesień 2022
			Skala 1:100
Sprawdził	mgr inż. Radosław Rychel upr.nr PDK/0017/PWOE/15 Specjalność elektryczna	Podpis	Rys. nr E-3